


Pianta piano secondo Impianto elettrico e illuminazione

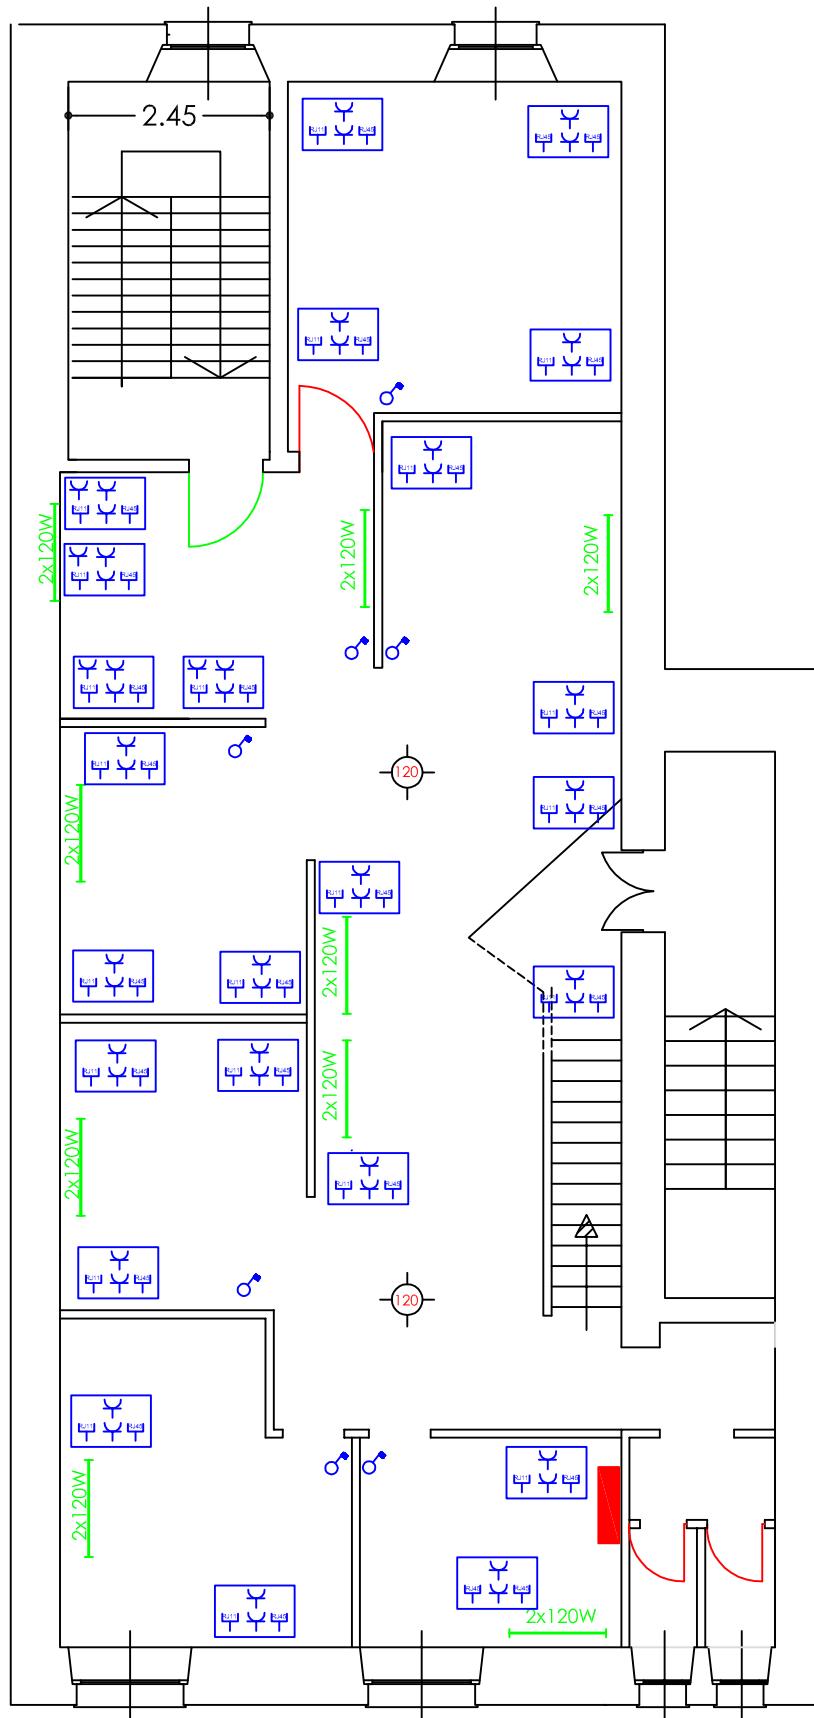

via XX settembre