


Pianta piano secondo

Pareti divisorie

— Da realizzare

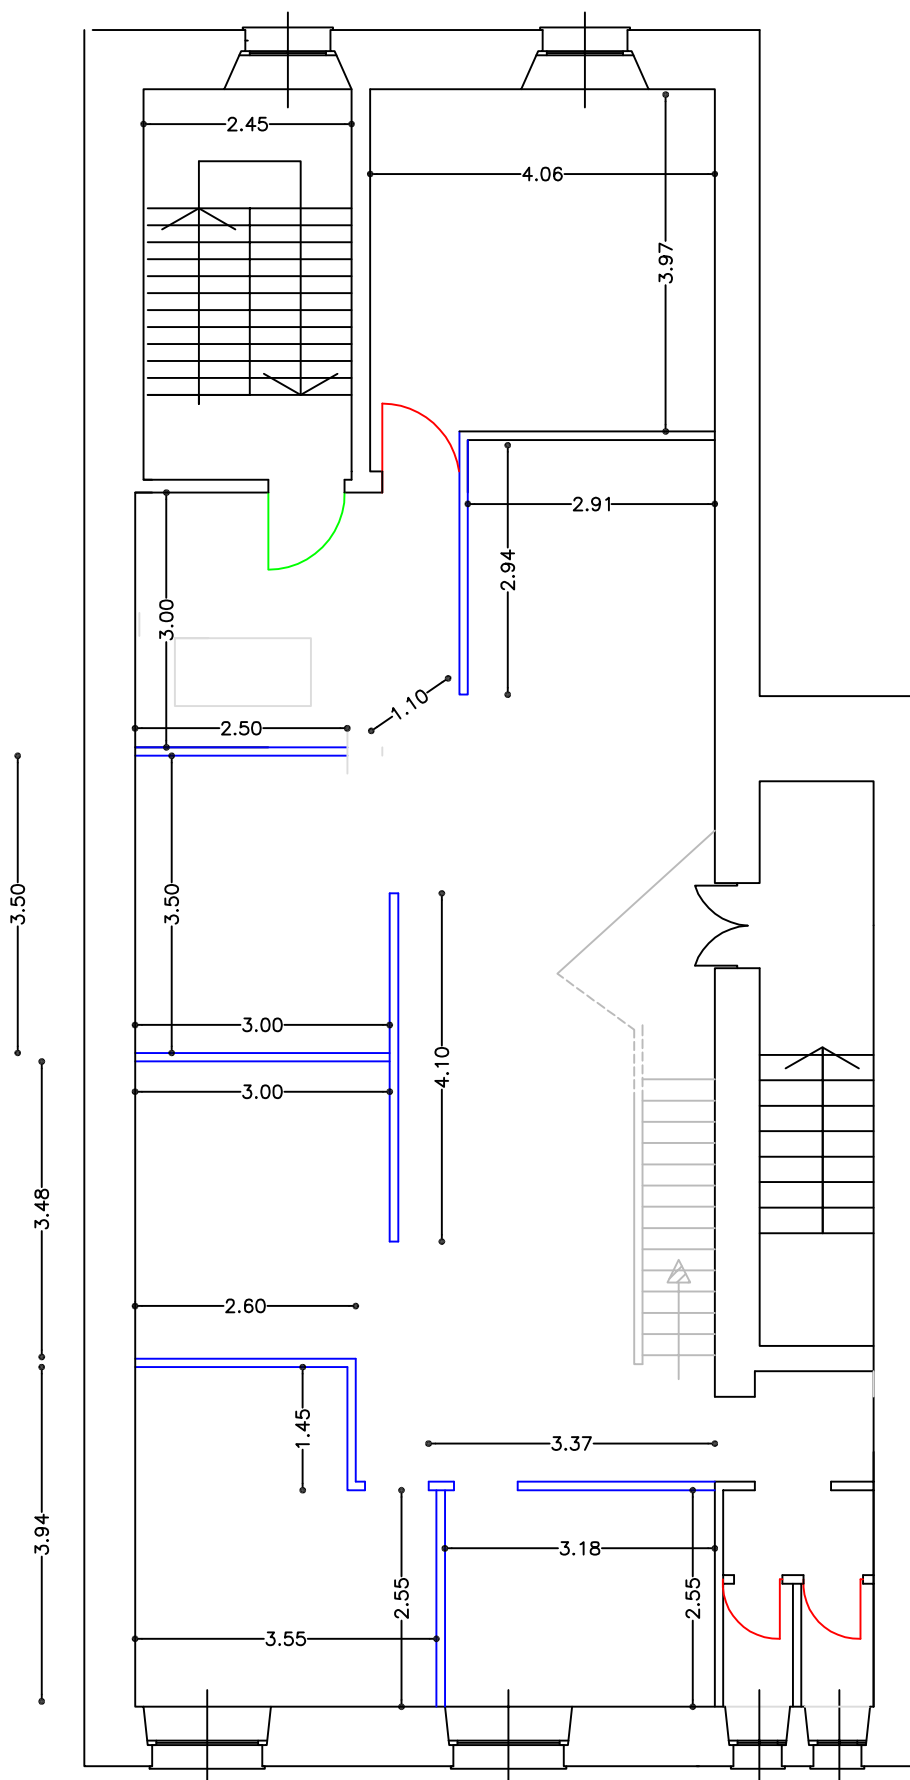

via XX settembre