


Pianta piano secondo
c.so Vittorio Emanuele
Stato di Fatto

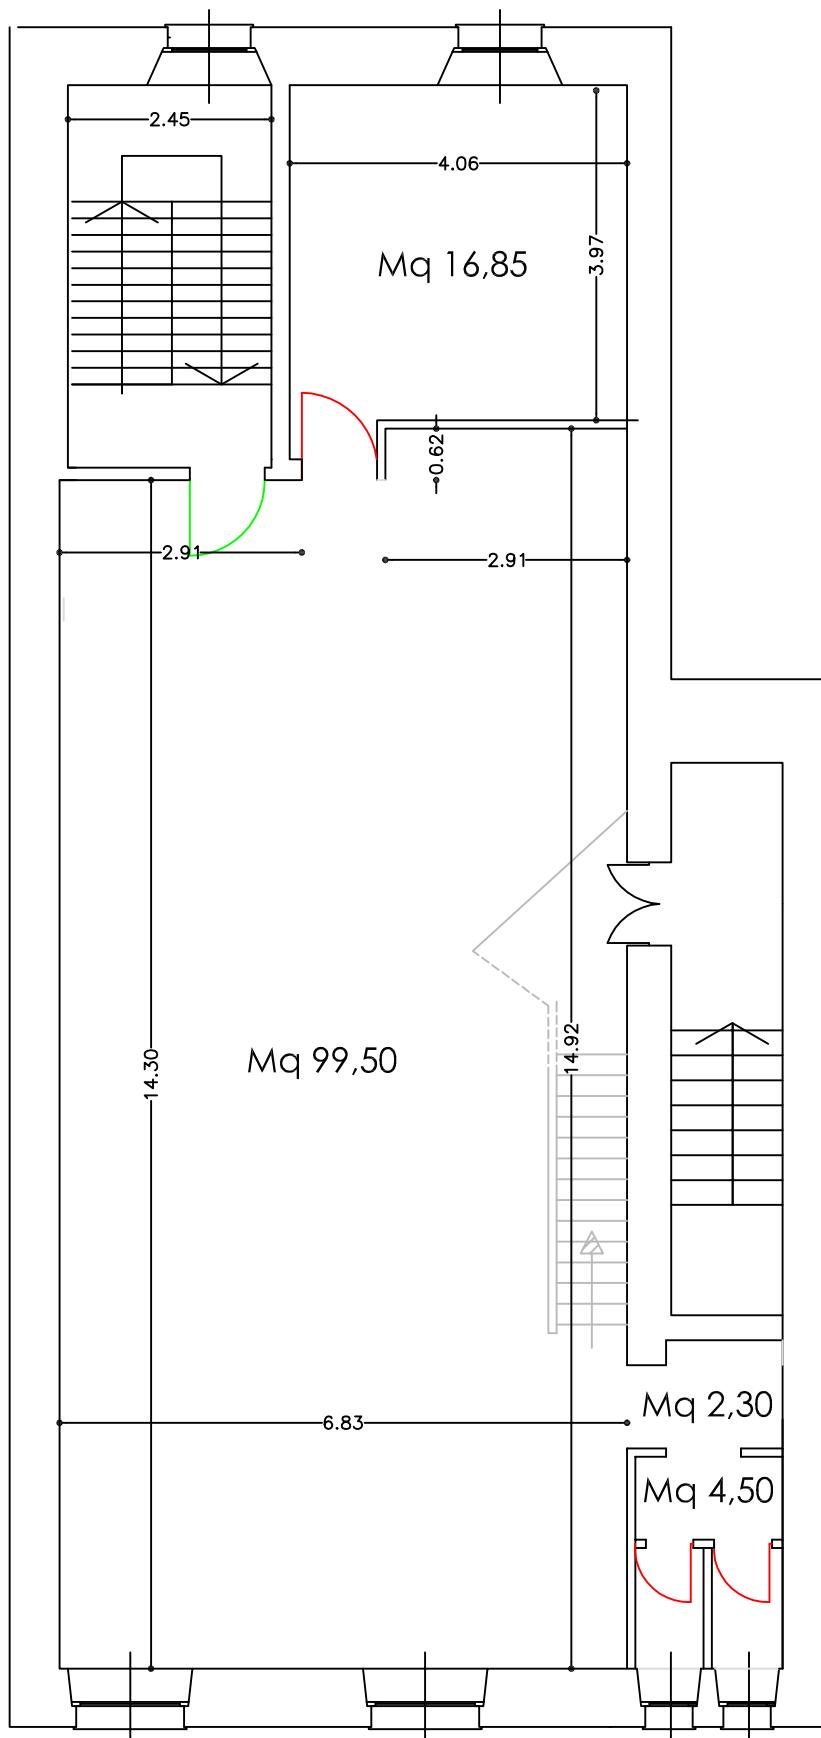

via XX settembre