

LE RELAZIONI CON L'AMBIENTE E IL PAESAGGIO

SCHIZZI E DETTAGLI DELLE IDEE PROGETTUALI


AREA BOULDER



I Parchi saranno caratterizzati dalla presenza di aree "Boulder" in cui praticare la diffusa attività di arrampicata libera sui massi, immersi nella particolare natura gallurese. In tutta l'area dei siti sono presenti affioramenti rocciosi e massi granitici dalle più svariate forme e dimensioni che ben si prestano alla disciplina descritta. Sarà quindi possibile percorrere, a piedi o in bicicletta, i sentieri del parco in tutta la serenità che l'ambiente limitrofo è in grado di offrire, soffermandosi a osservare, valutare e assaporare il contesto circostante caratterizzato dai multiformi e variatamente tafonati massi granitici, cimentandosi nei movimenti placidi e acrobatici necessari per affrontarne i differenti e più insoliti itinerari.

Gli affioramenti rocciosi e i blocchi granitici non necessitano di alcuna opera invasiva per essere percorsi, se non la cura del verde circostante per garantirne un migliore accesso. Saranno predisposte semplici passerelle in legno laddove i passaggi più impervi complicano particolarmente l'accesso ai punti di partenza delle vie sui massi.

LA PASSERELLA DI AVVICINAMENTO ALLO STAGNO

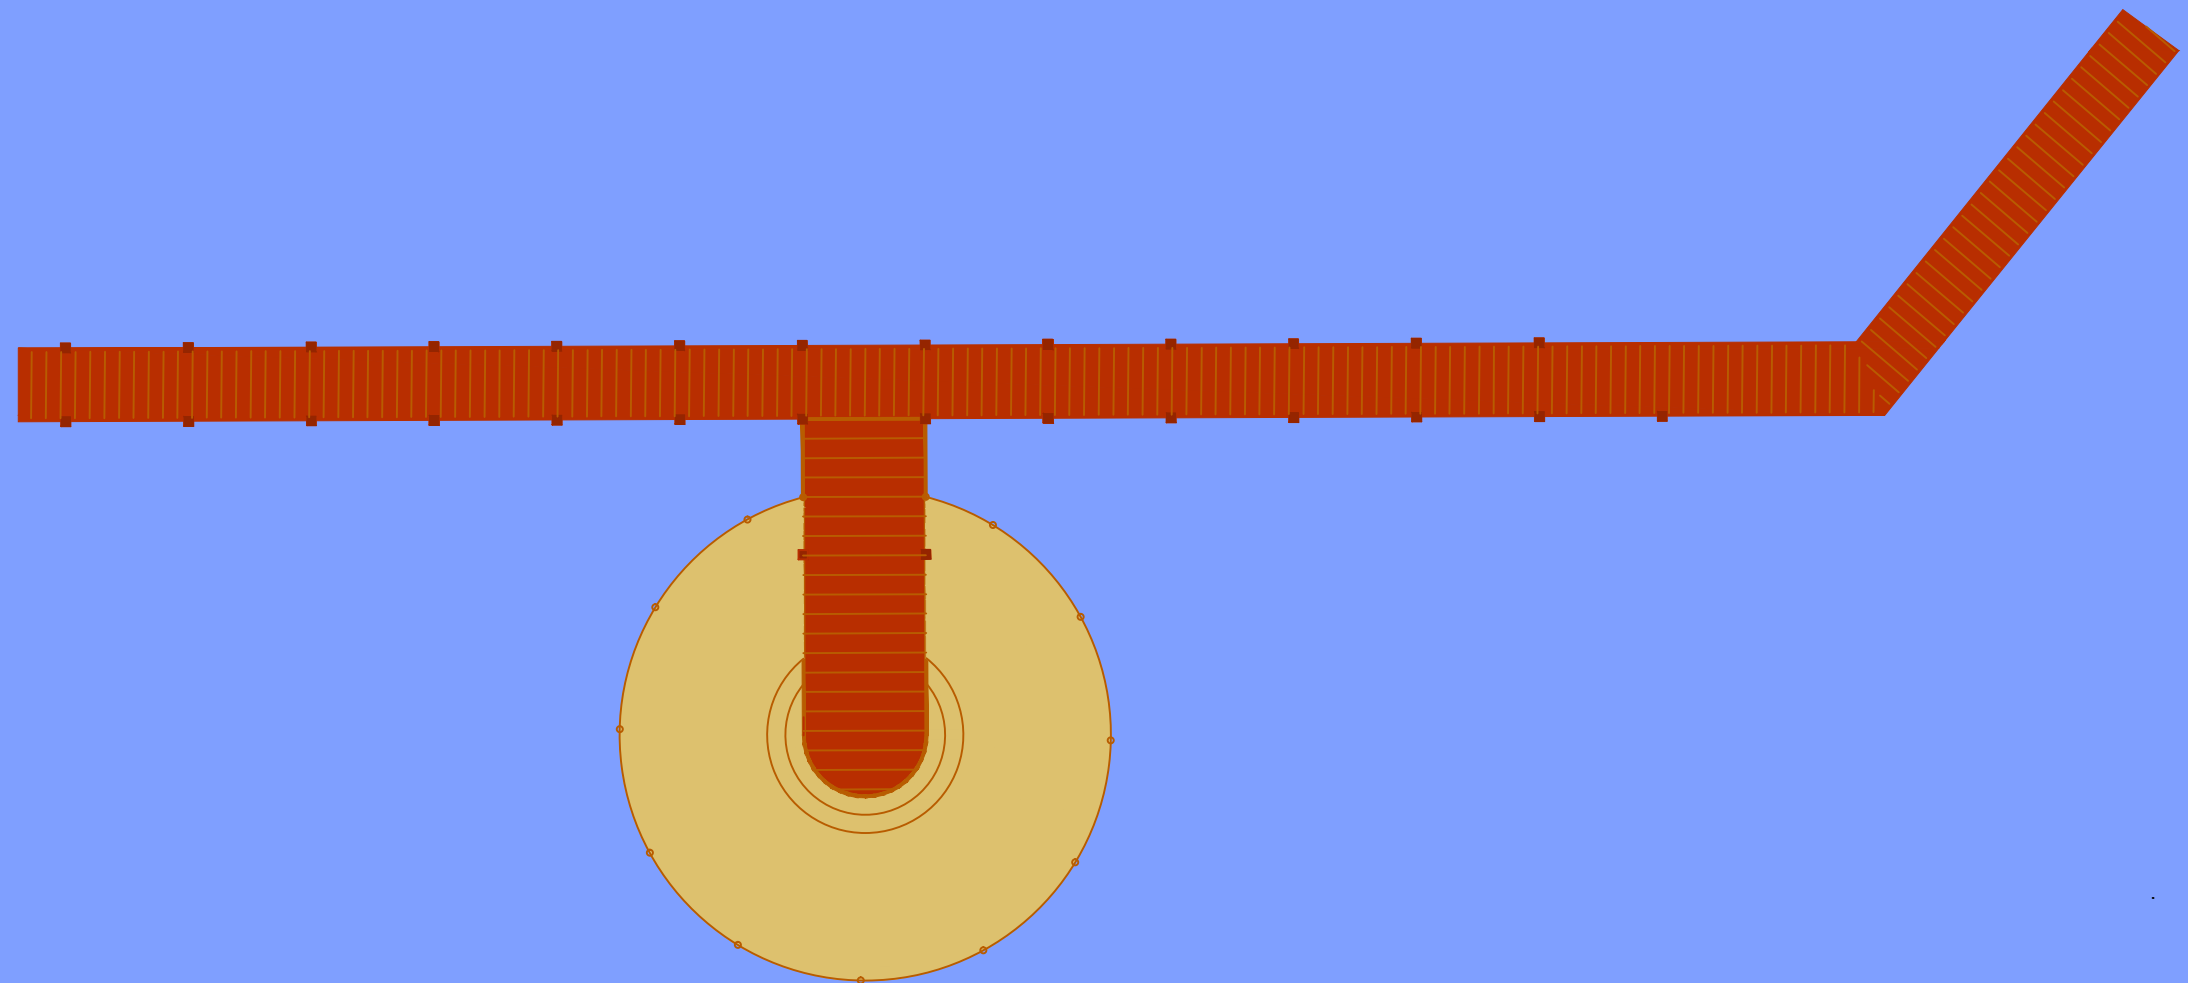

Al fine di assicurare una minima accessibilità allo straordinario universo riscontrabile negli ambienti lacustri e stagnali, in modo da divulgare la valenza naturalistica dell'area e implementare l'educazione ambientale di giovani e adulti, ma volendo preservare al tempo stesso i delicati equilibri dell'ecosistema delle zone umide, sarà realizzata una passerella di avvicinamento in legno alle particolari aree descritte.

La passerella, anch'essa corredata da pannelli informativi storici e didattici, sarà accessibile dai percorsi interni al Parco e da essa si potrà accedere a una piattaforma, ubicata a livello del pelo libero delle acque del periodo invernale, dove si potranno ammirare, nel pieno rispetto ambientale, le quotidiane attività delle popolazioni animali e le meraviglie floristiche che frequentano le aree stagnali del sito.



UNIONE DEI COMUNI
GALLURA

ARZACHENA, LA MADDALENA, PALAU, SANT'ANTONIO E
TEITI



BADDHE

INTERVENTI DI RECUPERO E RIQUALIFICAZIONE
PAESAGGISTICA DI AREE DEGRADATE O
UTILIZZATE IN MANIERA IMPROPRIA



mb engineering
degli ingegneri roberto masia e gavinu brau s.n.c.

SOCIETÀ DI PROFESSIONISTI

I PROGETTISTI

ING. GAVINO BRAU
m.b. ENGINEERING s.n.c.
ING. ROBERTO MASIA m.b.
ENGINEERING s.n.c.

COLLABORATORE

GEOM. DANILO SULAS

ELABORATO

4.00

tipo elaborato - n° elaborato - n° revisione

P

liv. prog.

SCALA: VARIE

RETE DEI PARCHI " MEMORIA NATURA "

RECUPERO E RIQUALIFICAZIONE AD USO SPORTIVO E SOCIALE DELLE AREE
EX DISCARICA "LU LIONI" E PARCO "SAN GIUSEPPE