


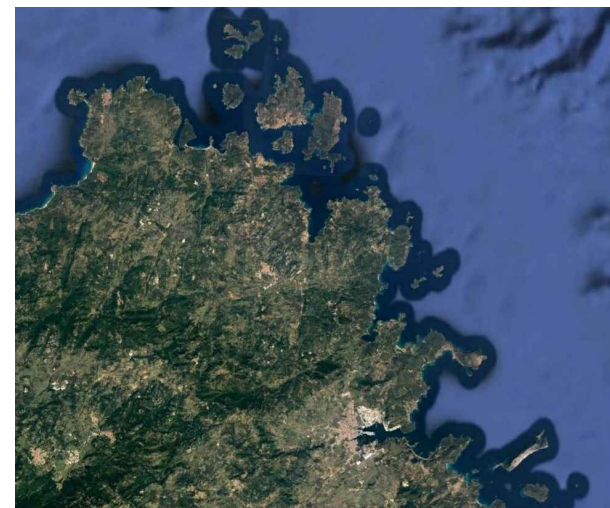

REGIONE AUTONOMA DELLA SARDEGNA
UNIONE DEI COMUNI DELLA GALLURA
MANUTENZIONE STRAORDINARIA VIABILITA' COMUNALE
Comuni di Palau - Sant'Antonio di Gallura - Telti
CUP B86G1700013002
Codice Intervento: VL_LLP_054

FONDO DI SVILUPPO E COESIONE 2014-2020 - DELIBERA CIPE N.26/2016
PATTO PER LO SVILUPPO DELLA REGIONE SARDEGNA
INTERVENTI DI MANUTENZIONE E MESSA IN SICUREZZA DELLE STRADE ESISTENTI SUL TERRITORIO DELLA SARDEGNA

PROGETTO DEFINITIVO-ESECUTIVO



All. 2.5

Planimetrie Intervento
Sant'Antonio di Gallura

SCALE
VARIE

Il Responsabile Unico
del Procedimento:
Dott.ssa Barbara Pini

PROGETTAZIONE:
Ing. Gianmarco Manis



STUDIO DI INGEGNERIA - PROGETTAZIONE E CONSULENZA

ING. GIANMARCO MANIS


VIA GOBETTI, 6 - 09036 GUSPINI (VS)

TELEFONO: 0471 183763


FAX: 0903 720809

EMAIL: ING.MANIS@GMAIL.COM


PED: GIANMARCO.MANIS@INGEPED.IT

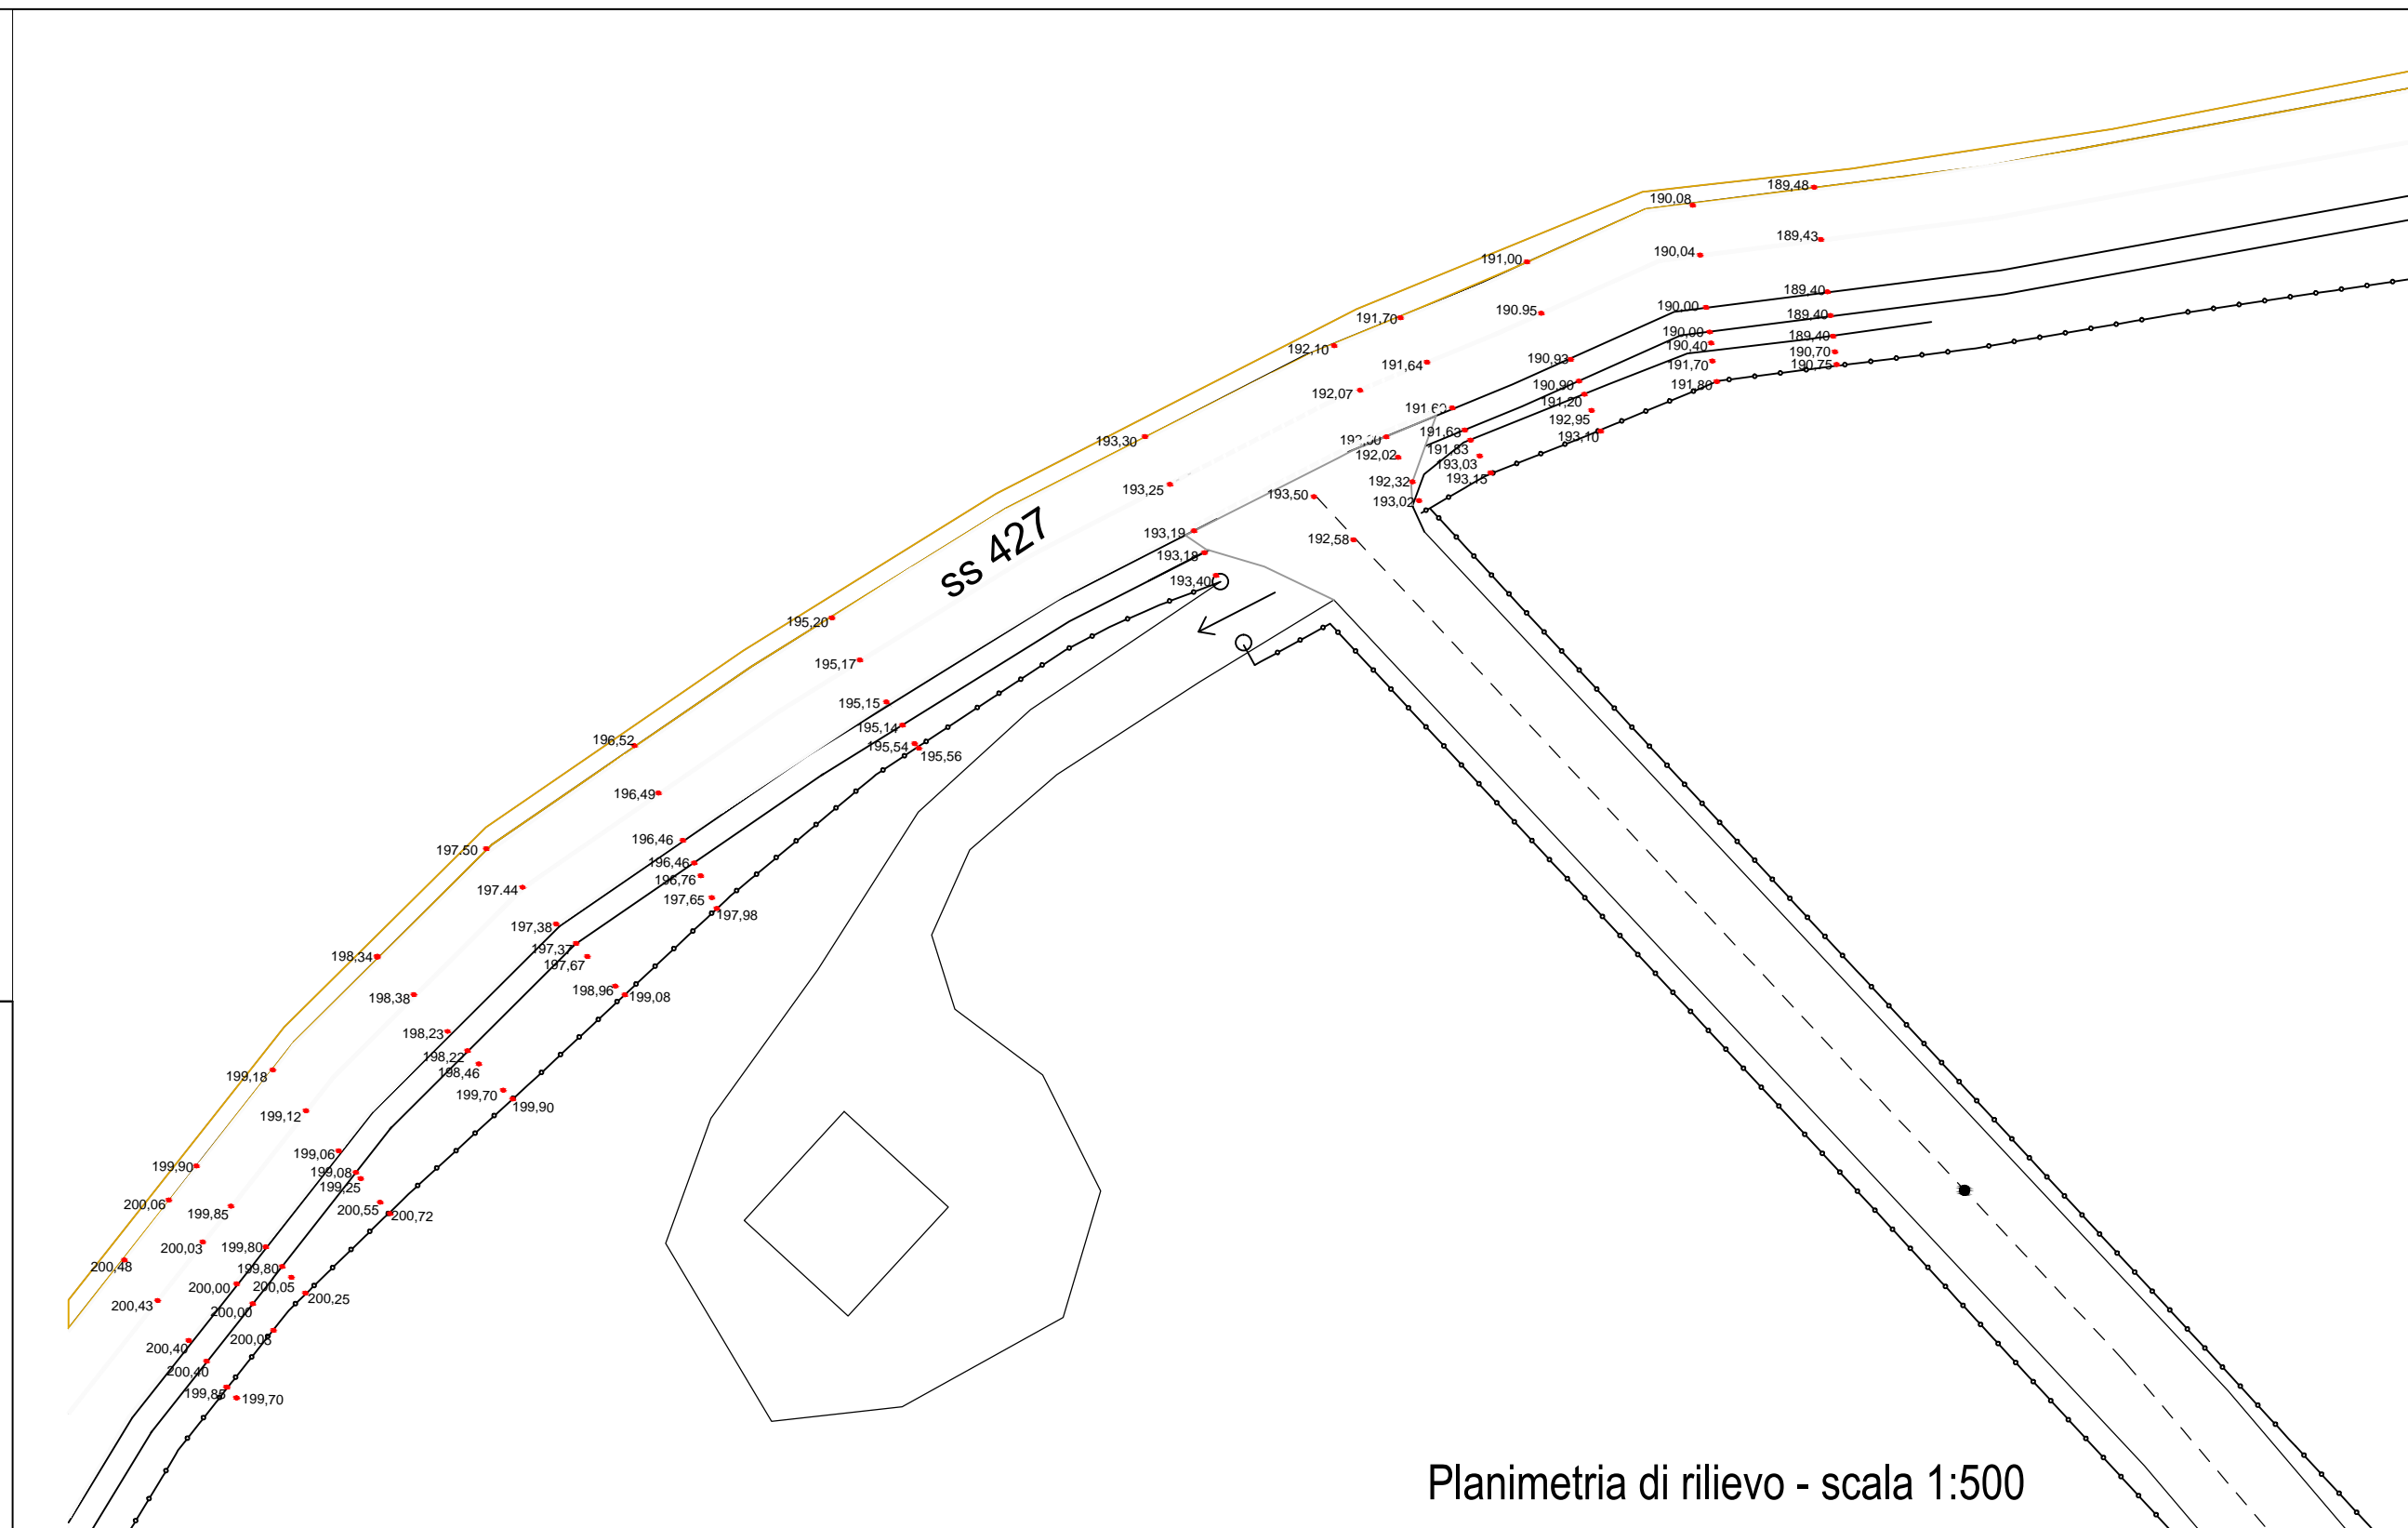


Planimetria di rilievo - scala 1:500

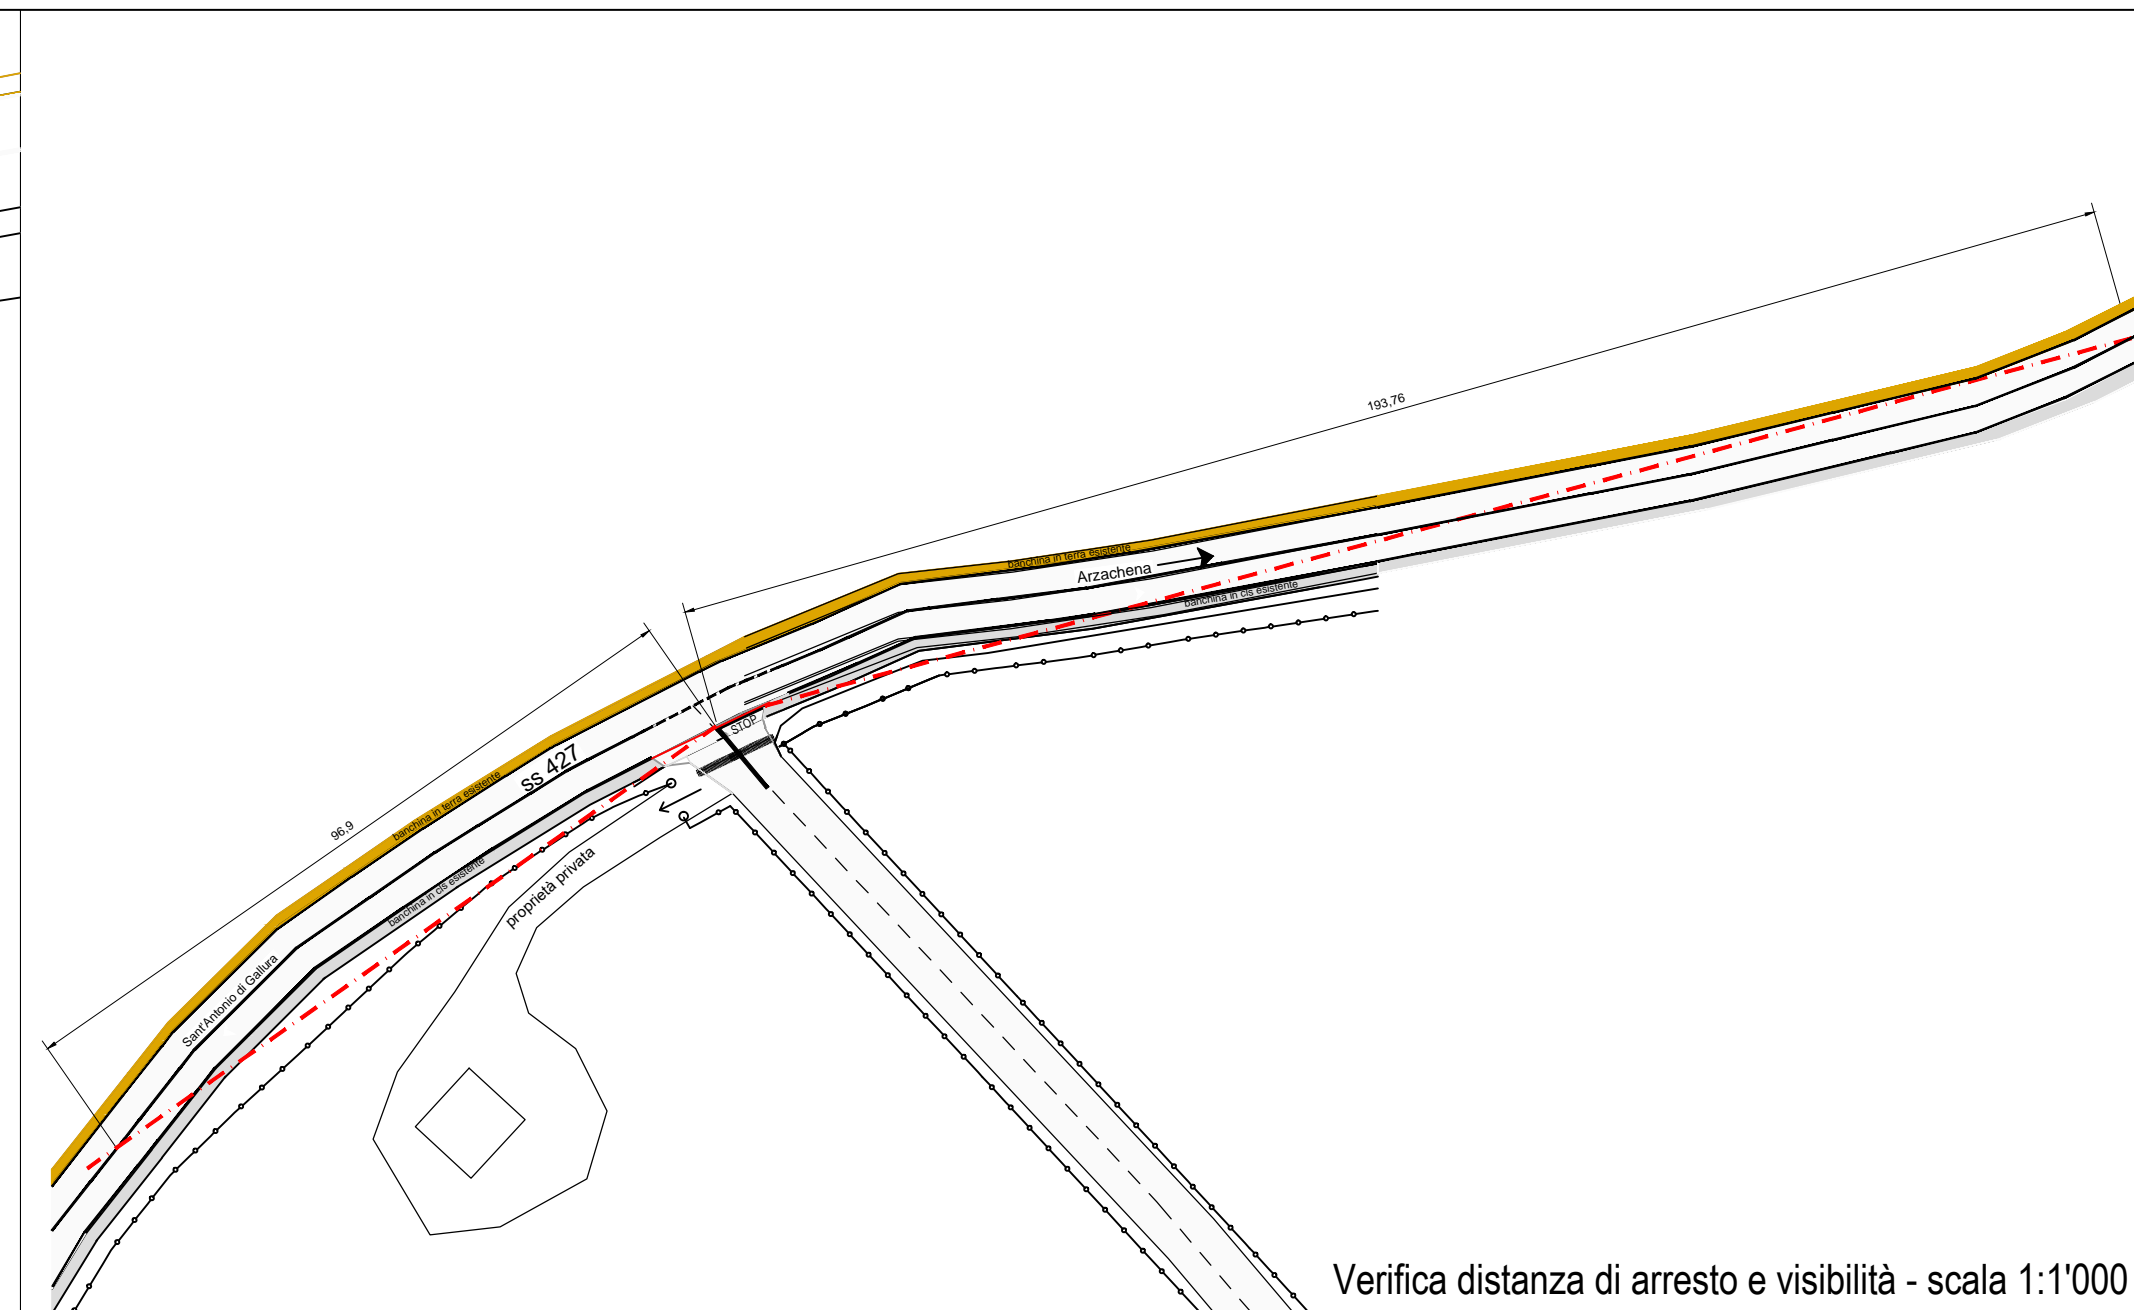

Verifica distanza di arresto e visibilità - scala 1:1'000

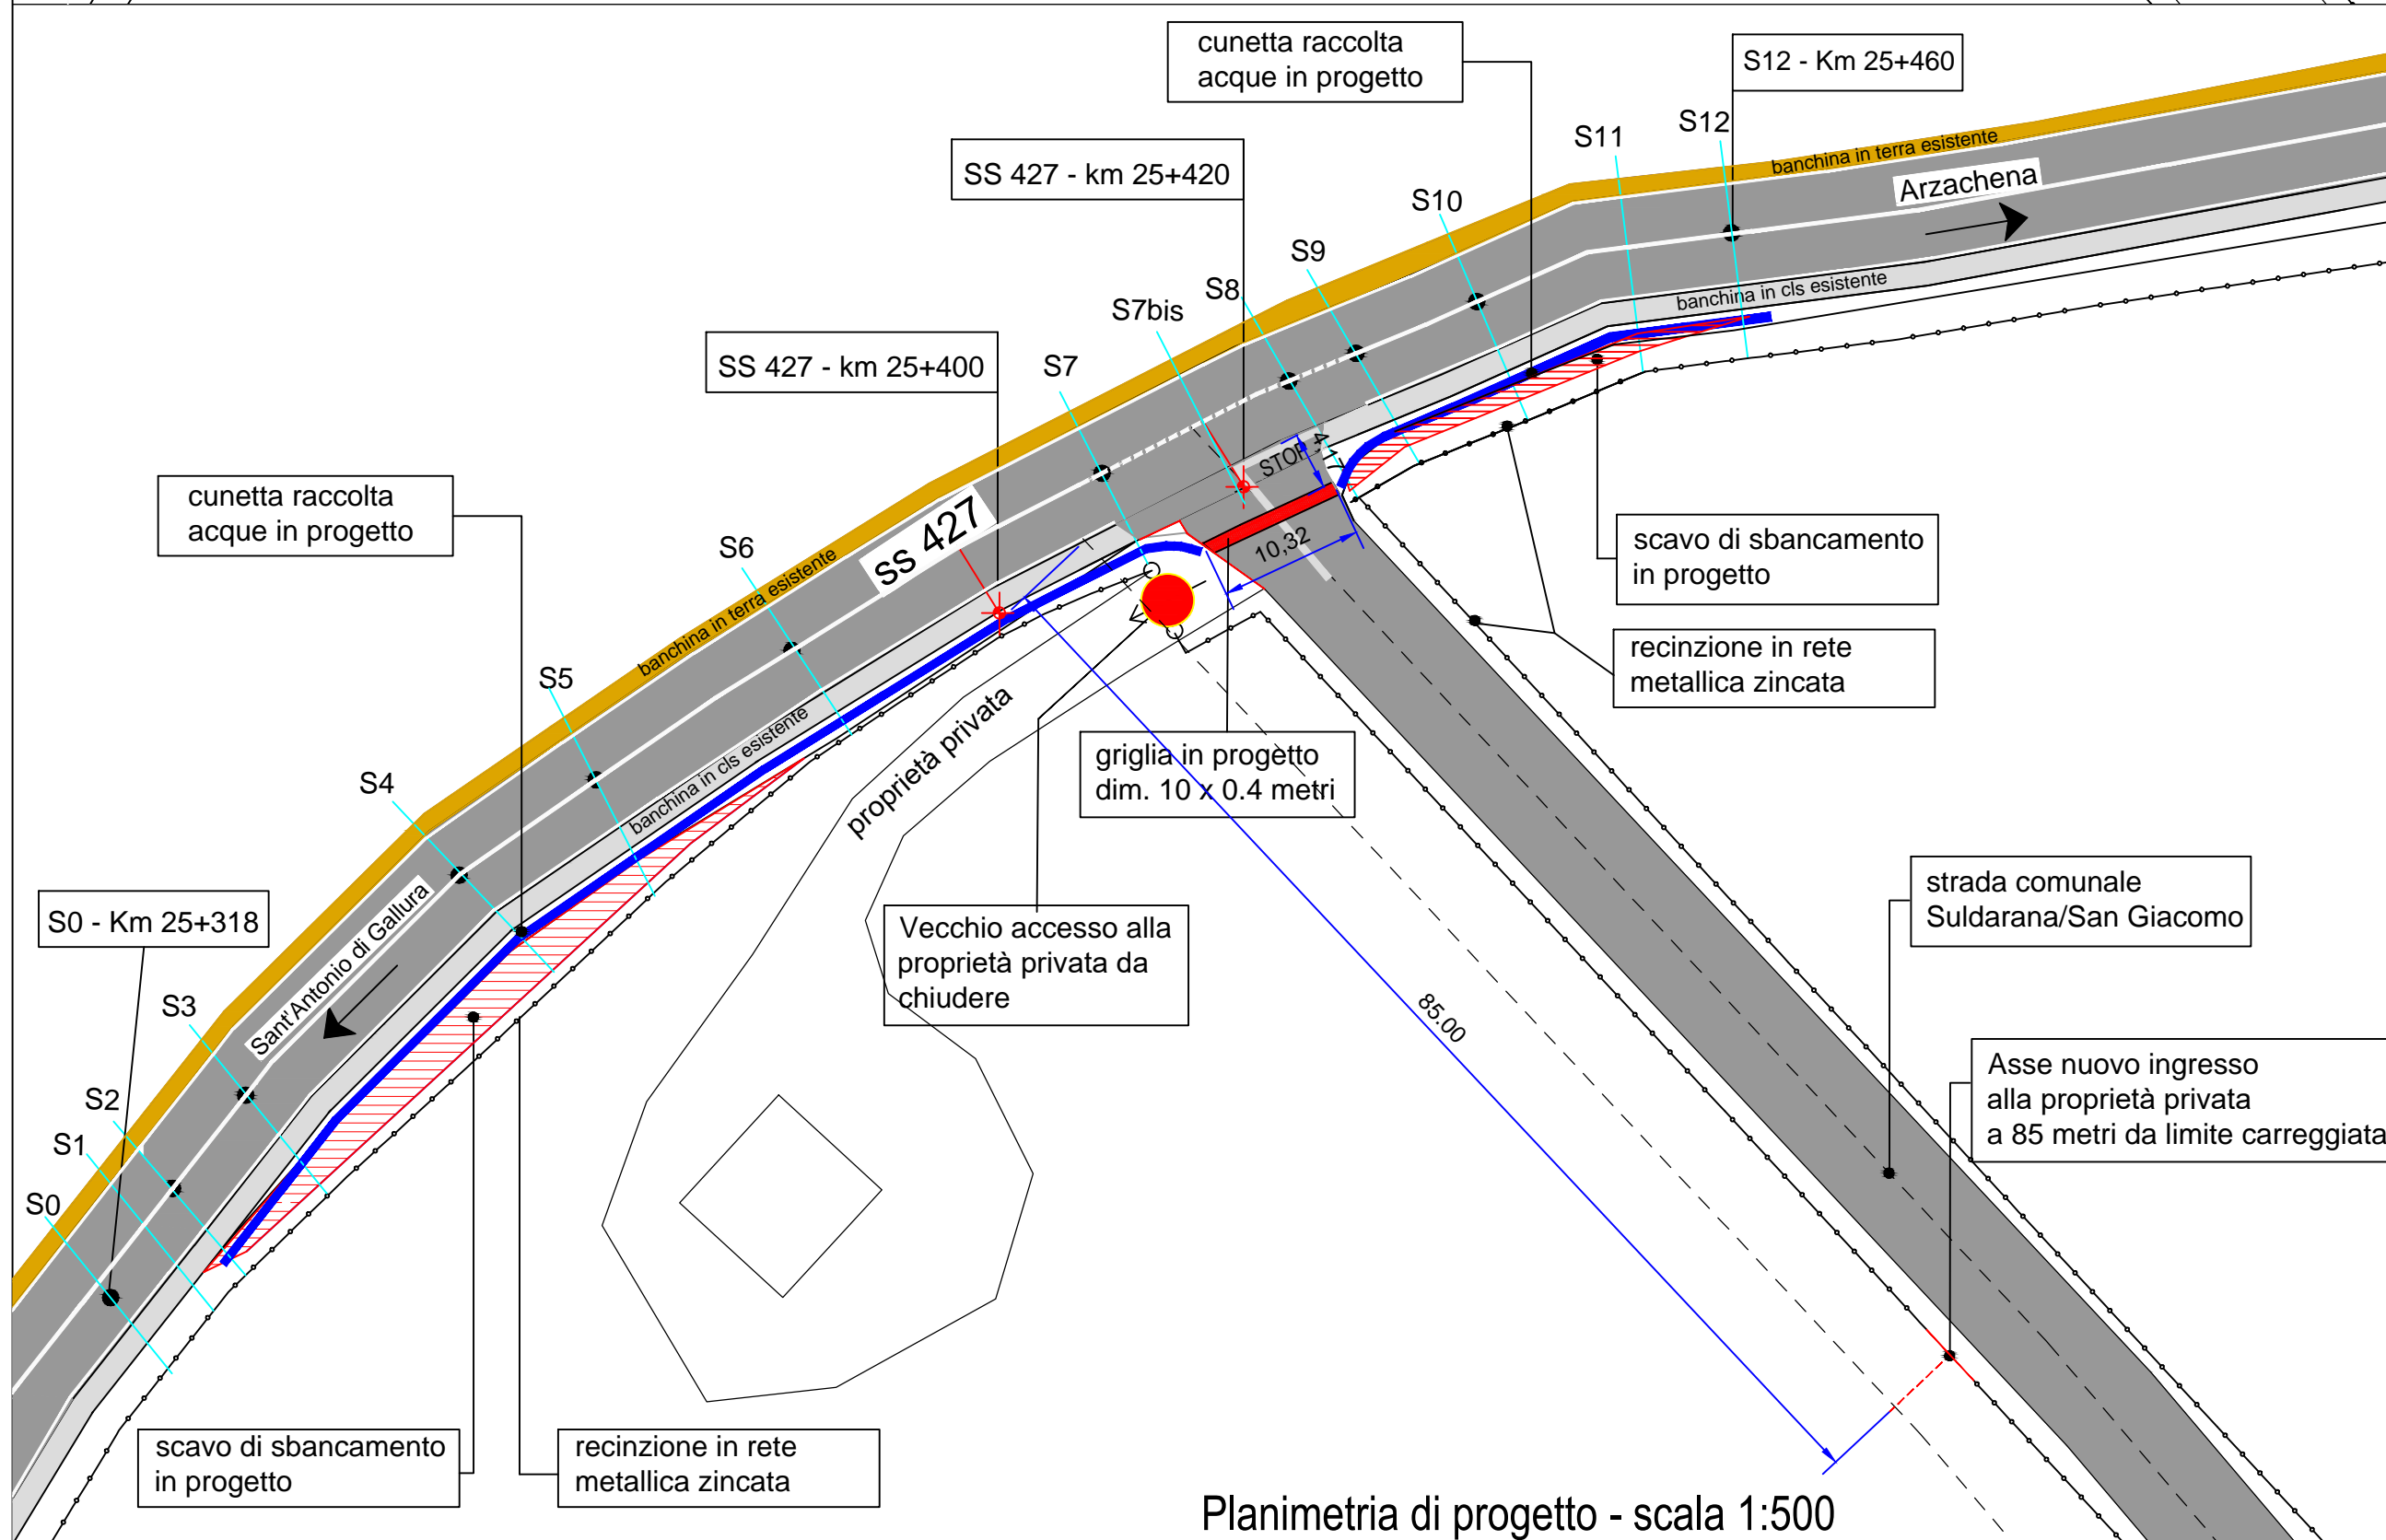

Planimetria di progetto - scala 1:500

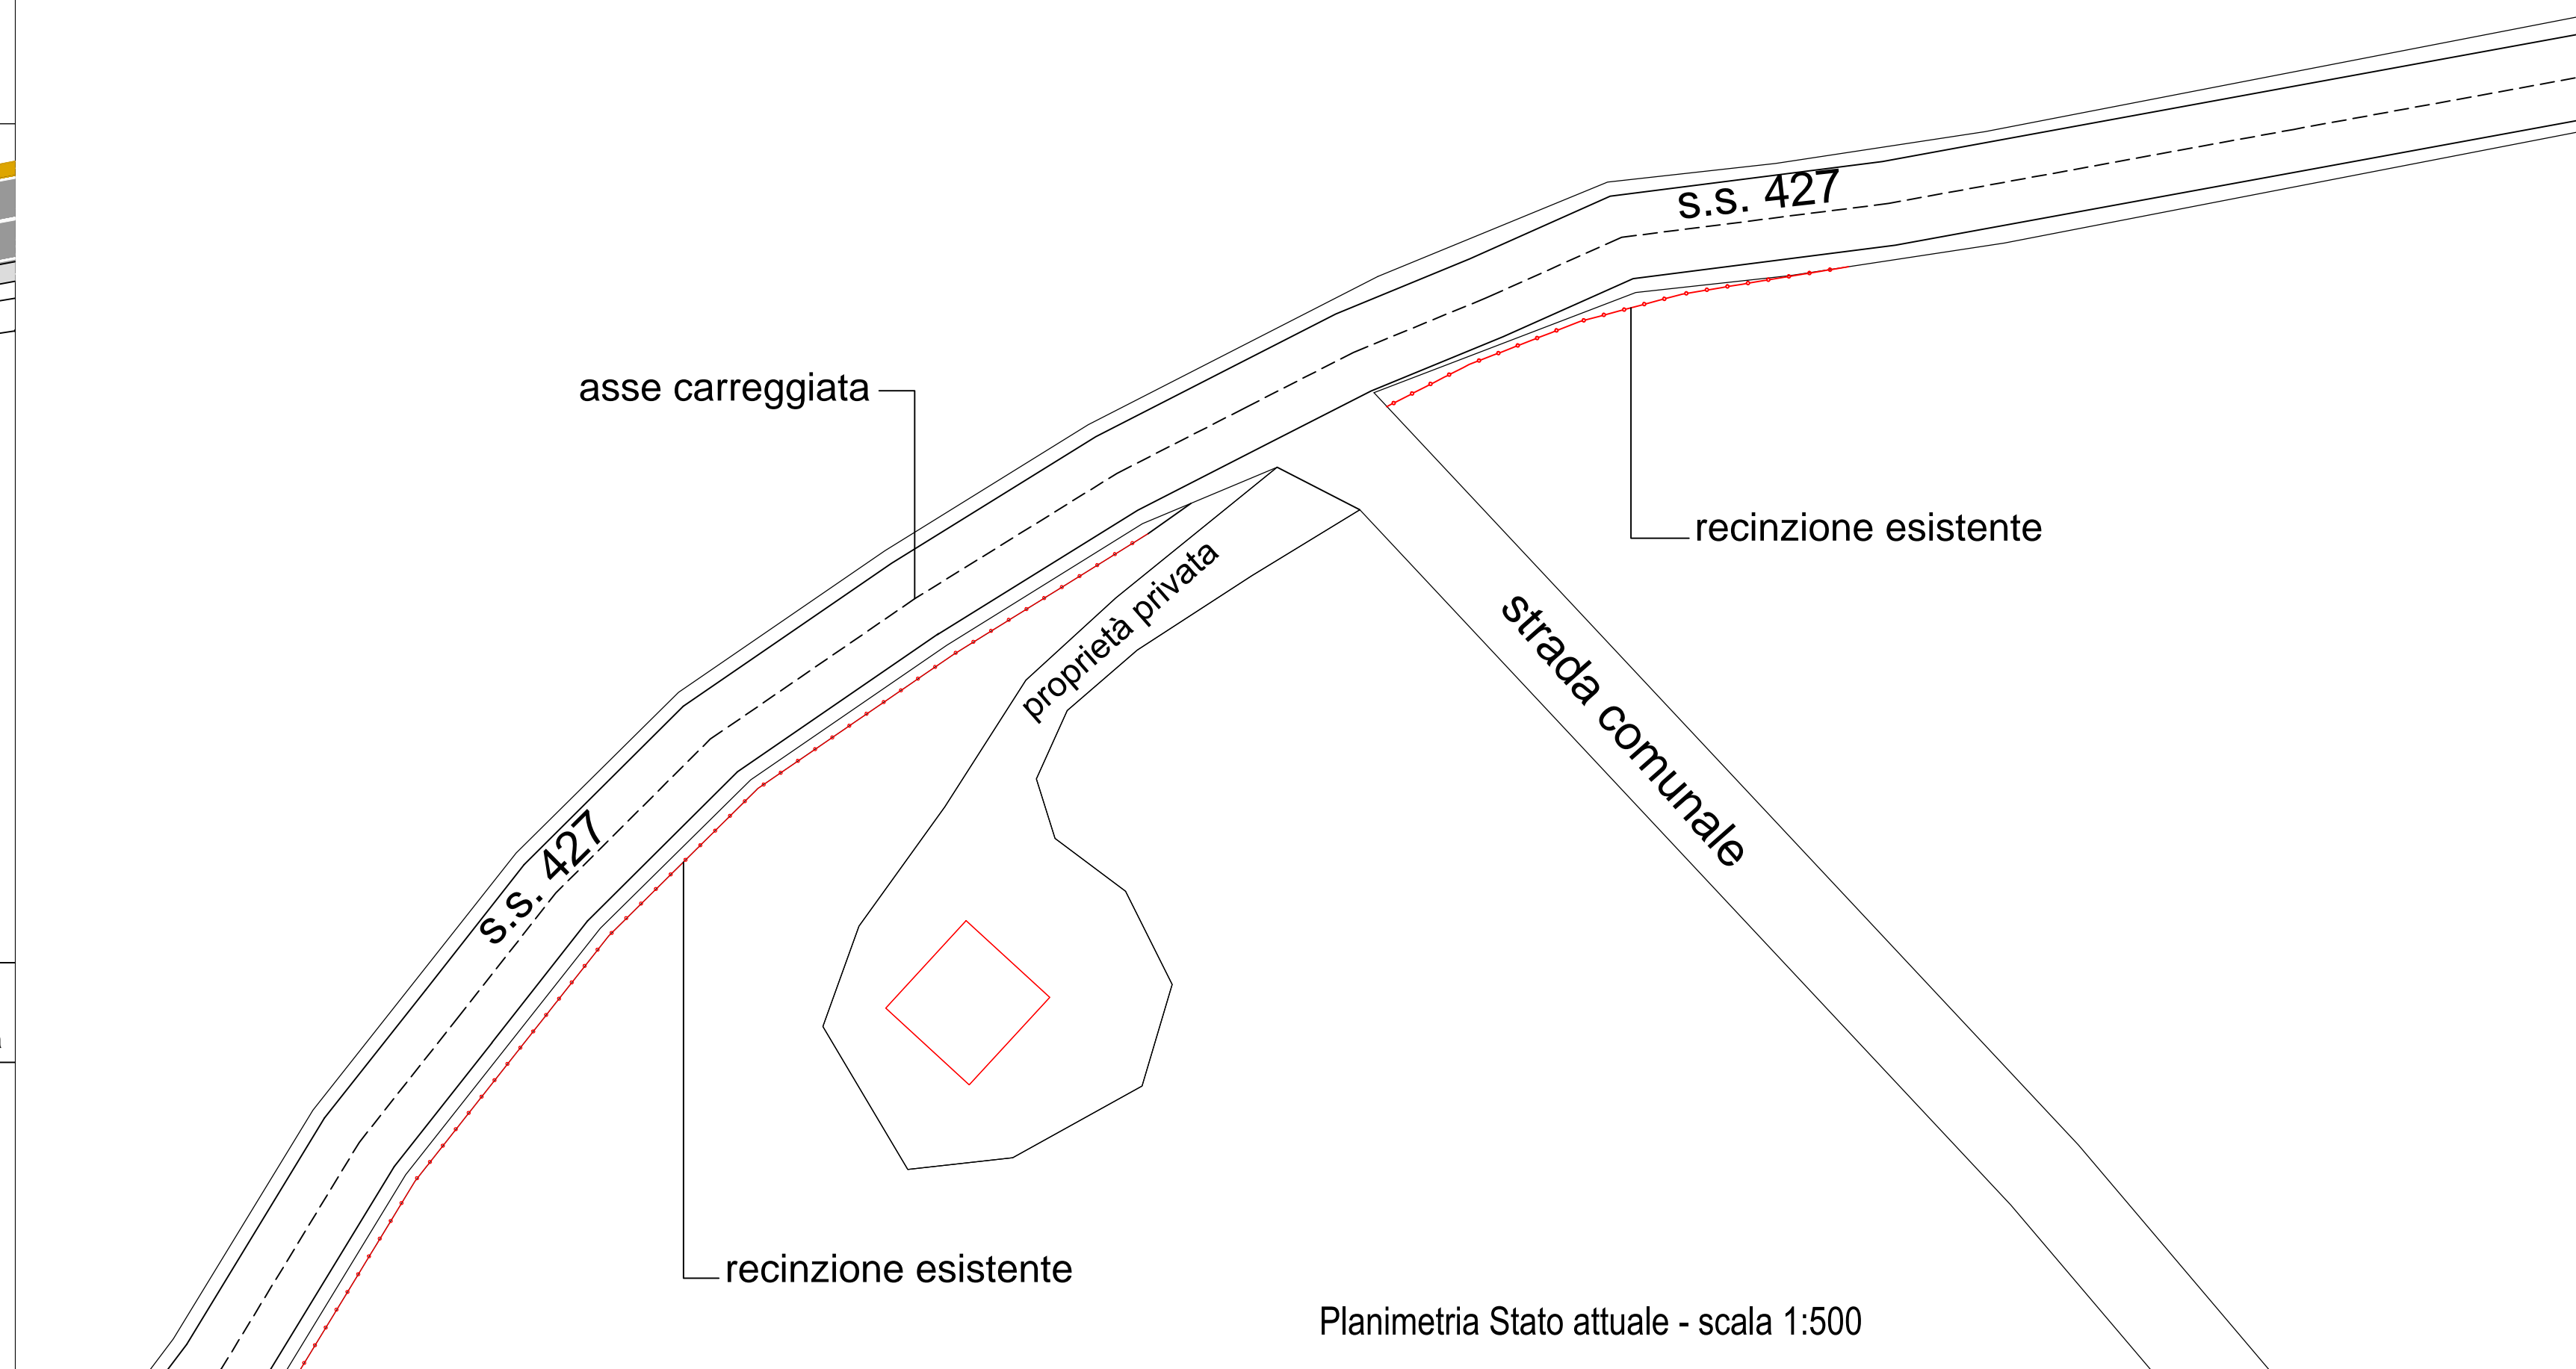

Planimetria Stato attuale - scala 1:500