



REGIONE AUTONOMA DE SARDIGNA
REGIONE AUTONOMA DELLA SARDEGNA

FSC
Fondo per lo Sviluppo
e la Coesione

REGIONE AUTONOMA DELLA SARDEGNA
UNIONE DEI COMUNI DELLA GALLURA

MANUTENZIONE STRAORDINARIA VIABILITA' COMUNALE


Comuni di Palau - Sant'Antonio di Gallura - Telti

CUP B86G1700013002

Codice Intervento: VL_LLP_054

FONDO DI SVILUPPO E COESIONE 2014-2020 - DELIBERA CIPE N.26/2016
PATTO PER LO SVILUPPO DELLA REGIONE SARDEGNA
INTERVENTI DI MANUTENZIONE E MESSA IN SICUREZZA DELLE STRADE ESISTENTI SUL TERRITORIO DELLA SARDEGNA

PROGETTO DEFINITIVO-ESECUTIVO

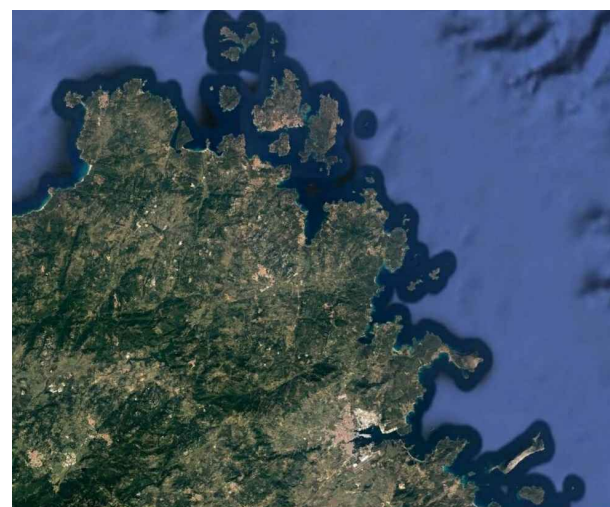


All. 2.7

Particolari costruttivi
Intervento Palau

SCALE
VARIE


Il Responsabile Unico
del Procedimento:
Dott.ssa Barbara Pini

PROGETTAZIONE:
Ing. Gianmarco Manis

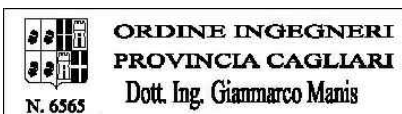

STUDIO DI INGEGNERIA - PROGETTAZIONE E CONSULENZA
ING. GIANMARCO MANIS
VIA GOBETTI, 6 - 09036 GUSPINI (VS)
TELEFONO: 0471 183763
FAX: 0471 183763
EMAIL: ING.MANIS@GMAIL.COM
PEC: GIANMARCO.MANIS@INGPEC.EU

SEZIONE TIPO PER L'INTERVENTO SU STRADE COMUNALI - PALAU

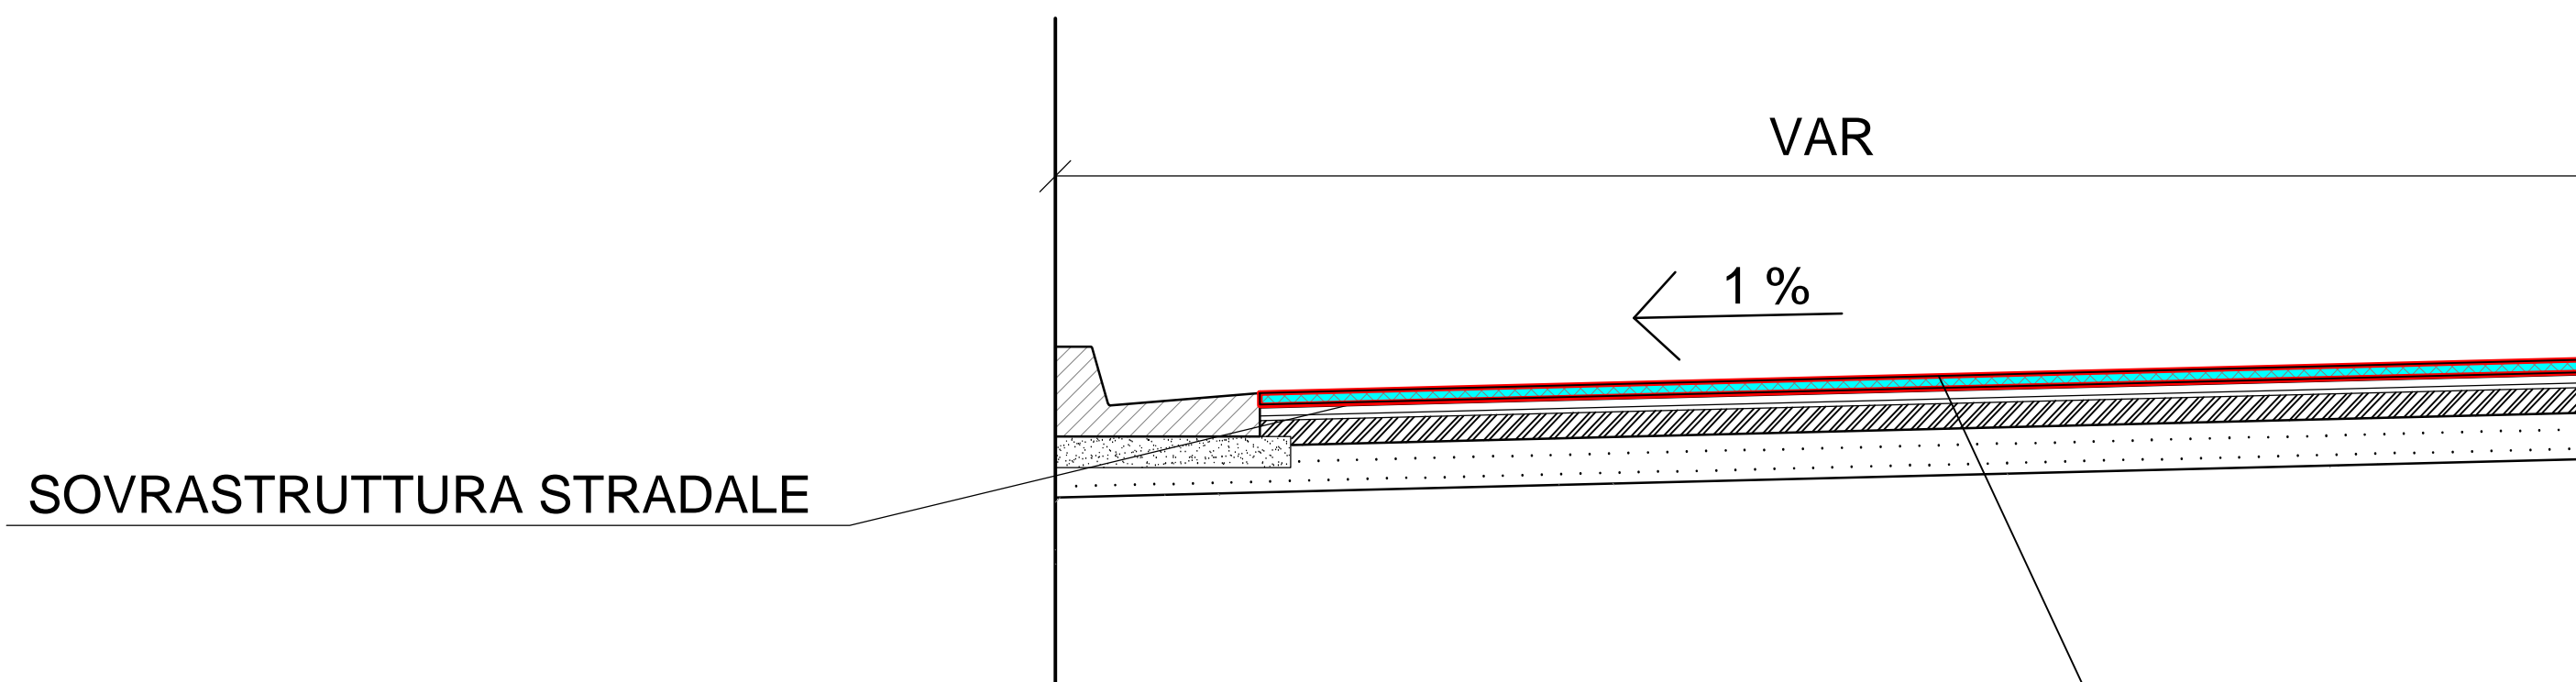


SOVRASTRUTTURA STRADALE

DEMOLIZIONE/SCARIFICA STRATO DI USURA ATTUALE SPESSORE 3 cm

RIFACIMENTO STRATO DI USURA 3 cm:

CONGLOMERATO BITUMINOSO PER MANTO D'USURA (TAPPETO) costituito da pietrisco 5-15 mm, sabbia e filler, impastato a caldo in apposito impianto, con bitume in ragione del 5,5-6,5% in peso; steso in opera con vibrofinitrice meccanica in strato dello spessore compresso finito di cm 2,5-4, previo ancoraggio con 0,400 kg/mq di emulsione bituminosa, compresa la rullatura e la pulizia del fondo. Valutato per m³ compresso per strade urbane e extraurbane.

SOVRASTRUTTURA

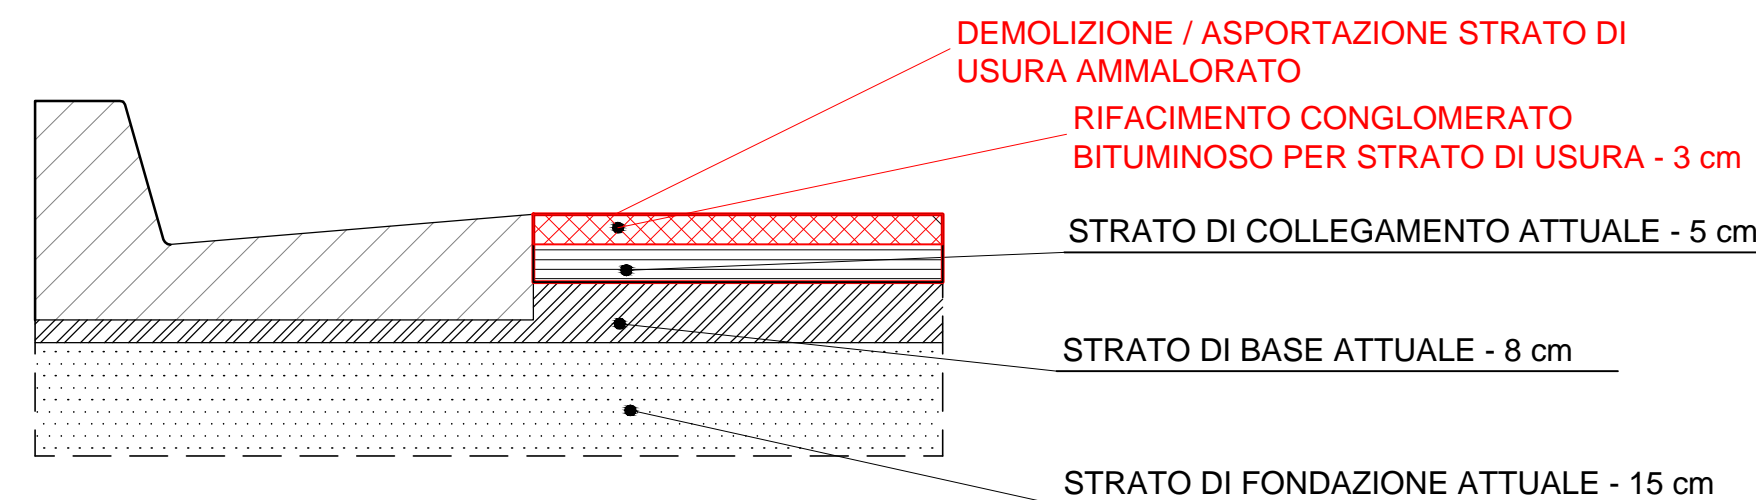

SCALA 1:100

INTERVENTO PALAU SCALA 1:200