

**REGIONE AUTONOMA DELLA SARDEGNA**  
**UNIONE DEI COMUNI DELLA GALLURA**  
**MANUTENZIONE STRAORDINARIA VIABILITÀ COMUNALE**  
 Comuni di Palau - Sant'Antonio di Gallura - Telti  
 CUP B86G1700013002  
 Codice Intervento: VL\_LLP\_054

FONDO DI SVILUPPO E COESIONE 2014-2020 - DELIBERA CIPE N.26/2016  
 PATTO PER LO SVILUPPO DELLA REGIONE SARDEGNA  
 INTERVENTI DI MANUTENZIONE E MESSA IN SICUREZZA DELLE STRADE ESISTENTI SUL TERRITORIO DELLA SARDEGNA

**PROGETTO DEFINITIVO-ESECUTIVO**

**All. 2.8 Sezioni e Profilo longitudinale Intervento Sant'Antonio di Gallura**


**SCALE VARIE**

Il Responsabile Unico del Procedimento:  
 Dott.ssa Barbara Pini


PROGETTAZIONE:  
 Ing. Gianmarco Manis

ORDINE INGEGNERI PROVINCIA Cagliari  
 N. 6563 Dott. Ing. Giannmarco Manis



STUDIO DI INGEGNERIA - PROGETTAZIONE E CONSULENZA  
 ING. GIANMARCO MANIS  
 VIA GOBETTI, 6 - 09055 GUSPINI (VS)  
 TELEFONO: 0291 182763  
 FAX: 0291 182729  
 EMAIL: ING.MANIS@GMAIL.COM  
 PEC: GIANMARCO.MANIS@INPREZI.EU

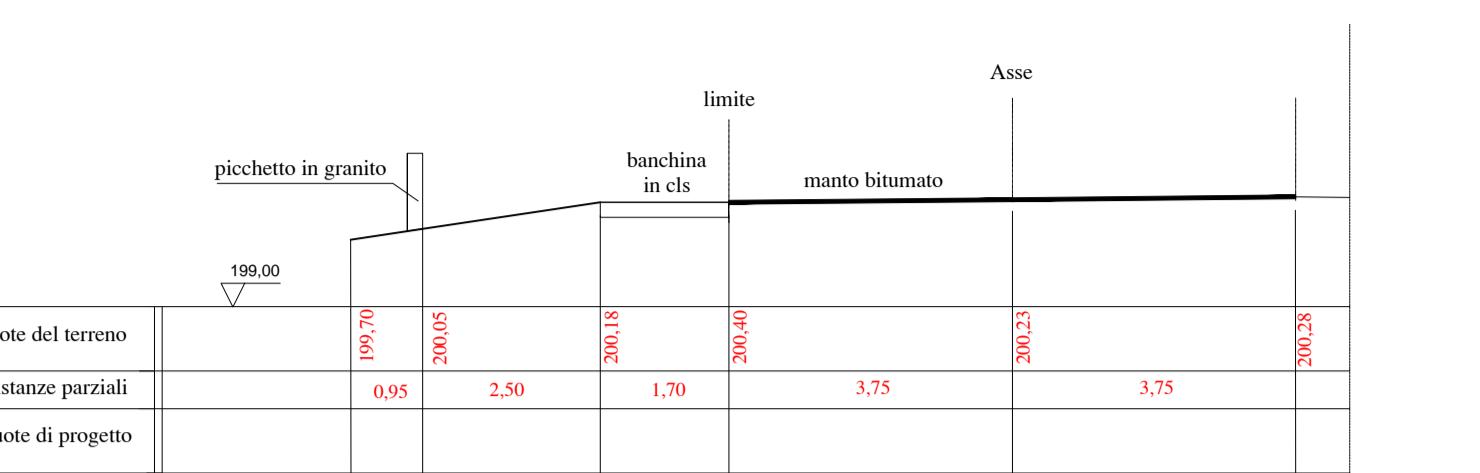


SEZIONE - S0

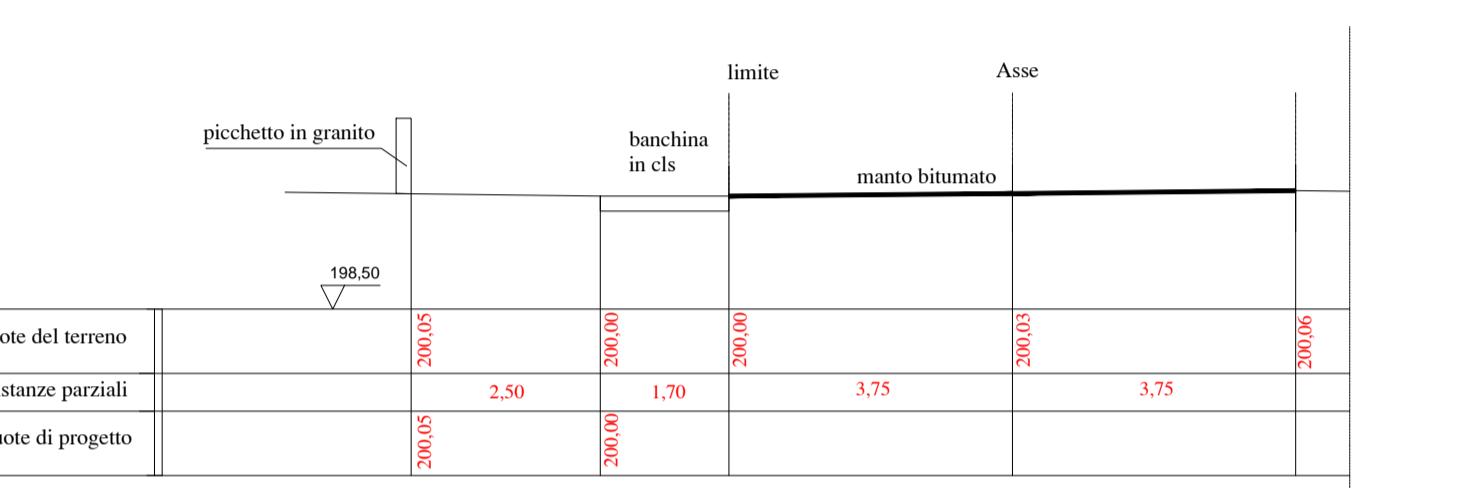


SEZIONE - S1 -

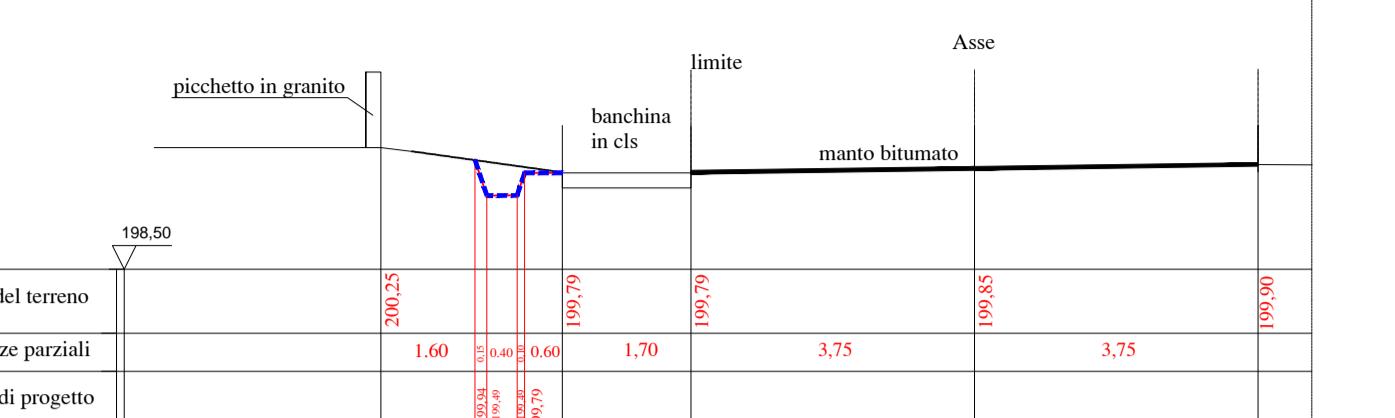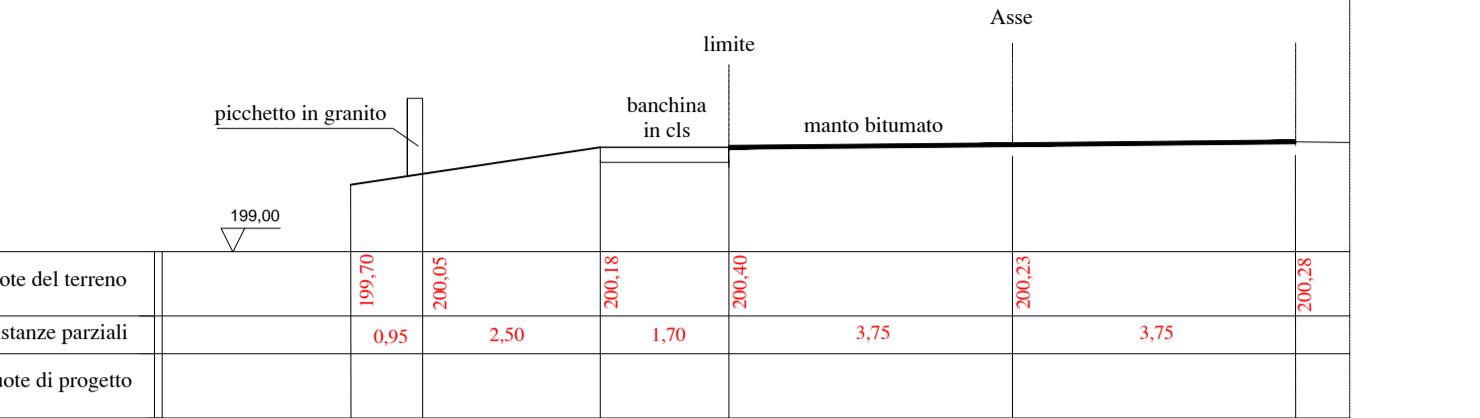


SEZIONE - S2 -

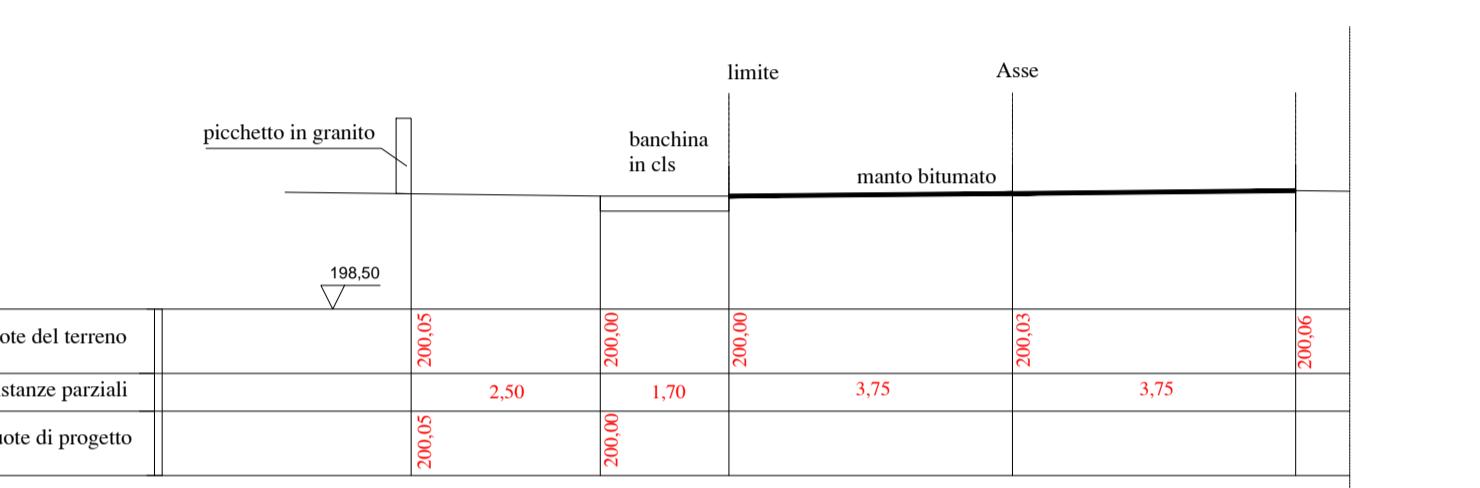


SEZIONE - S3 -

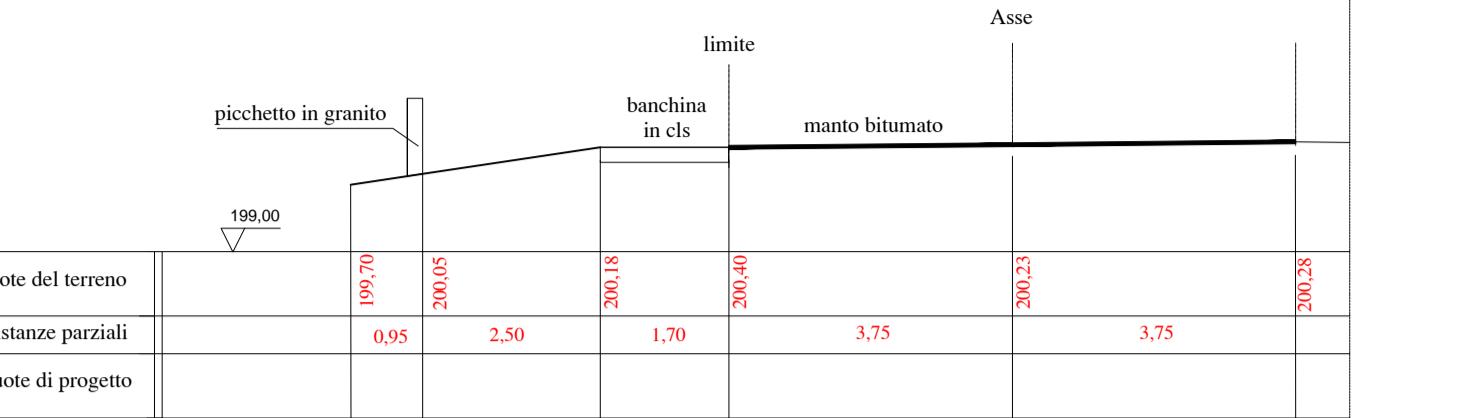


SEZIONE - S4 -

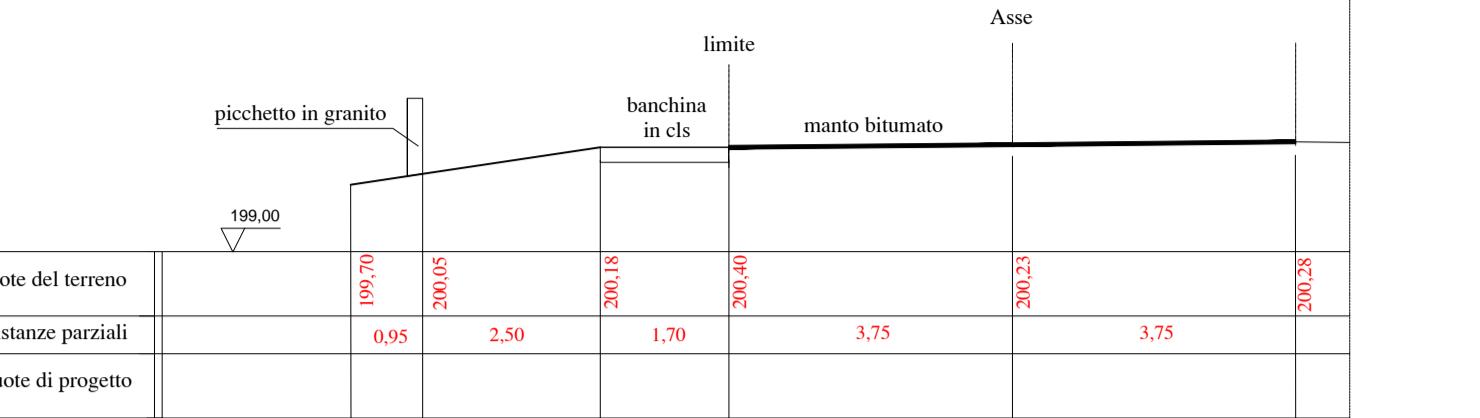


SEZIONE - S5 -

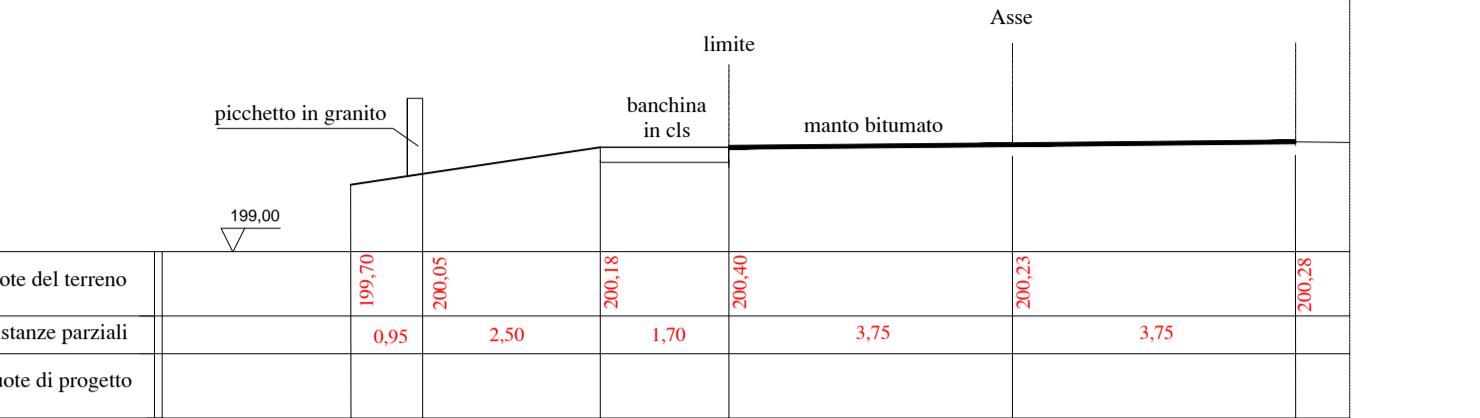


SEZIONE - S6 -

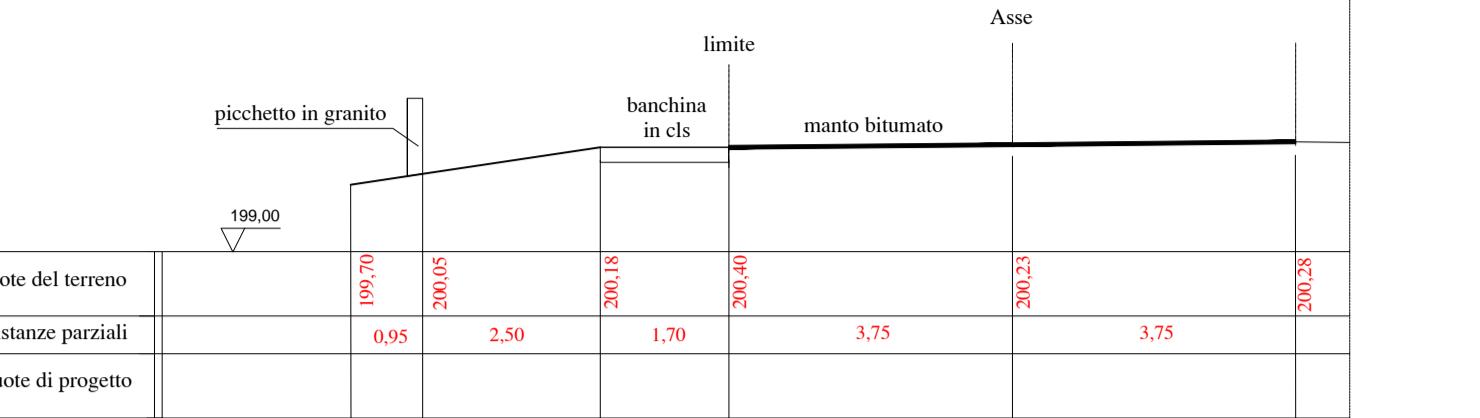


SEZIONE - S7 -

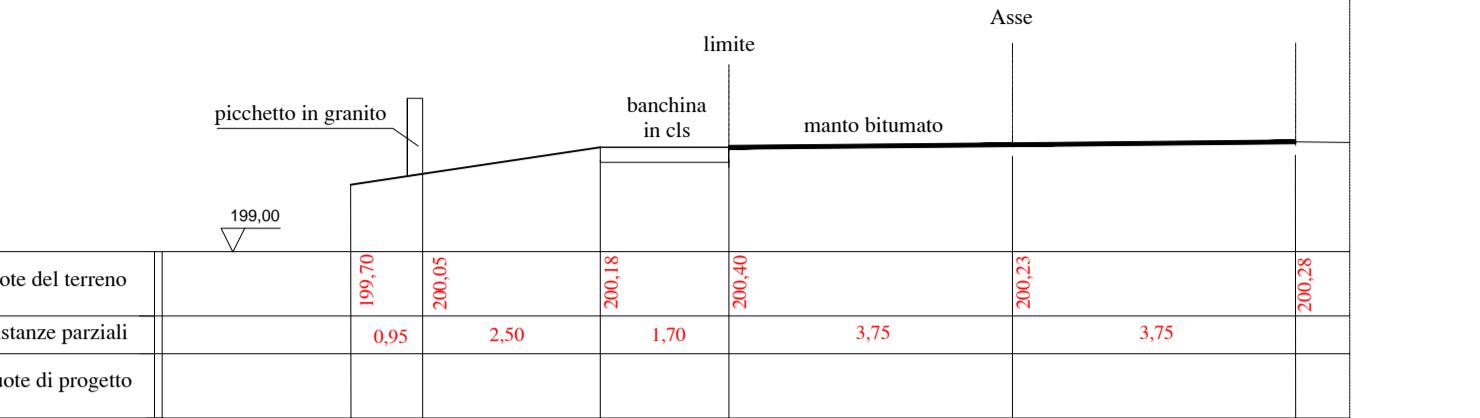


SEZIONE - S8

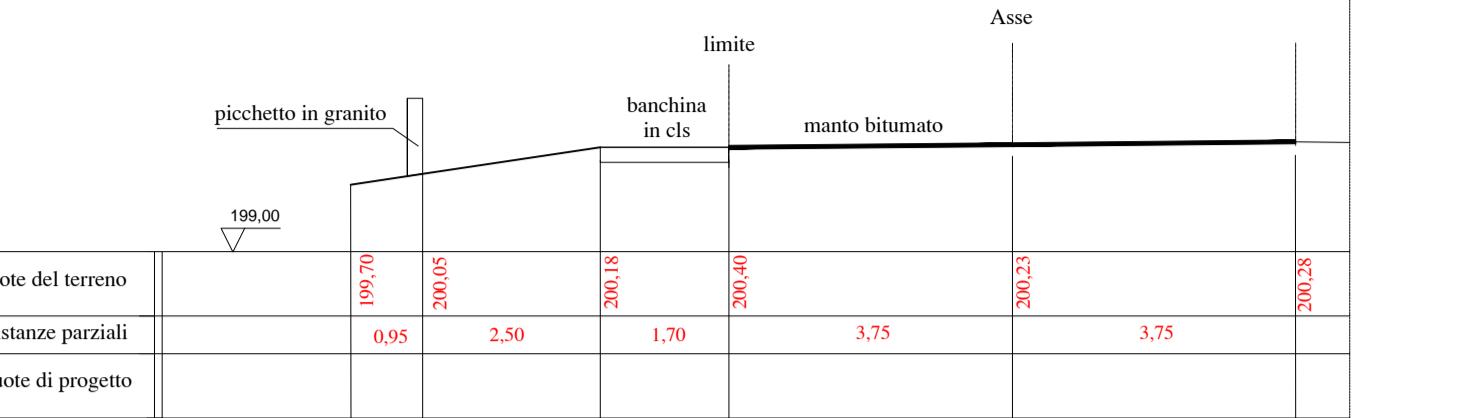


SEZIONE - S9 -

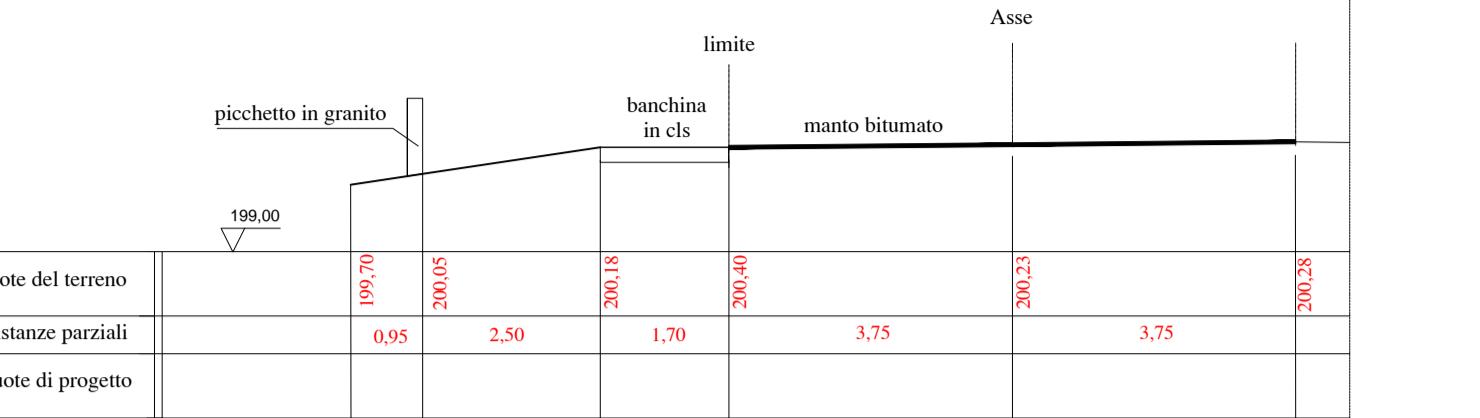

SEZIONE - S10 -

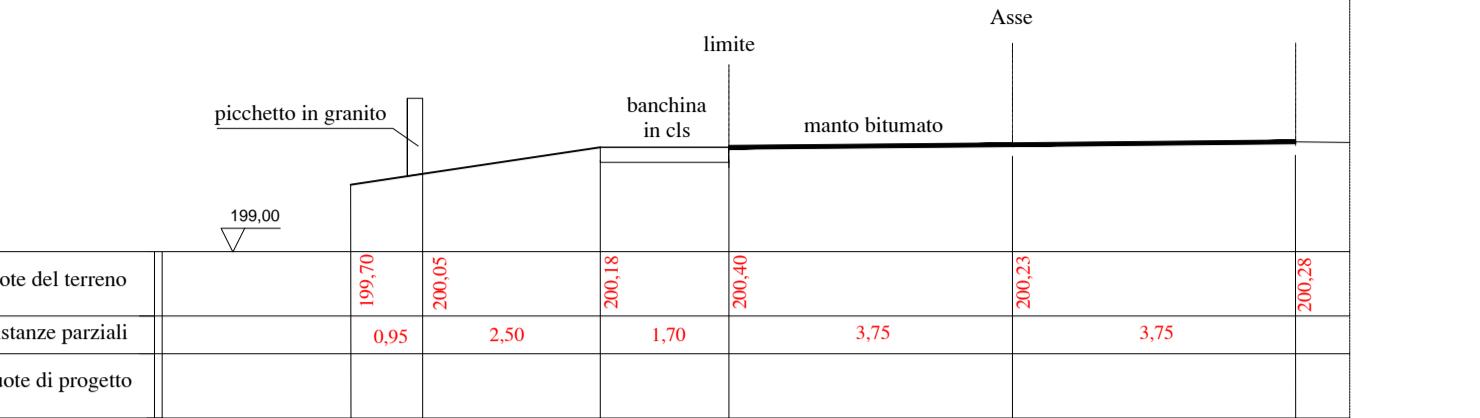


SEZIONE - S11 -

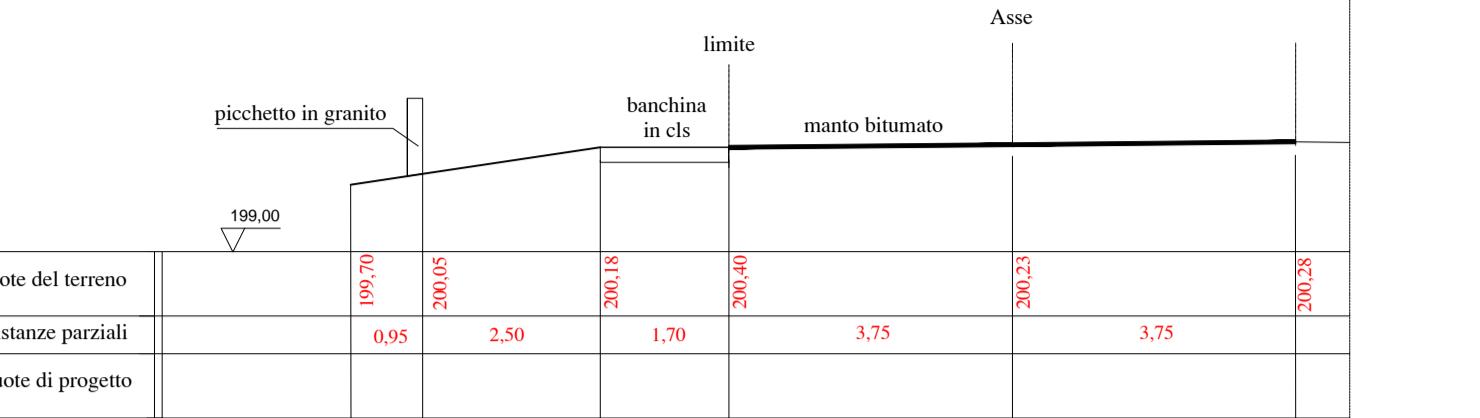

SEZIONE - S12 -

Profilo longitudinale - scala 1:100

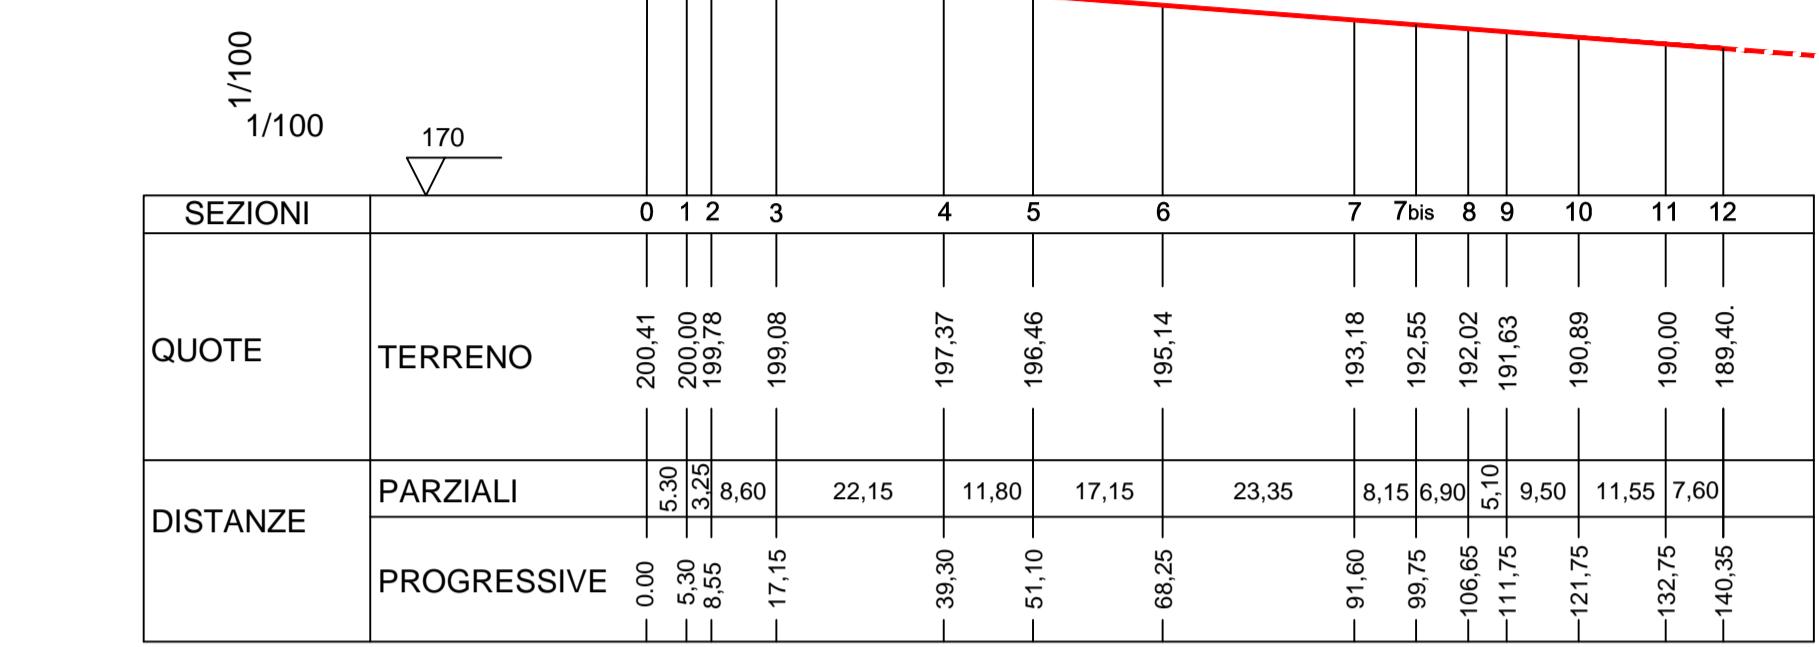

Sezioni - scala 1:100