



REGIONE AUTONOMA DELLA SARDEGNA
UNIONE DEI COMUNI DELLA GALLURA

MANUTENZIONE STRAORDINARIA VIABILITA' INTERCOMUNALE

Comuni di Arzachena - La Maddalena - Palau - Sant'Antonio di Gallura - Telti

CUP B46G17000060002


Codice Intervento: VL_LLP_060

FONDO DI SVILUPPO E COESIONE 2014-2020 - DELIBERA CIPE N.26/2016

PATTO PER LO SVILUPPO DELLA REGIONE SARDEGNA

INTERVENTI DI MANUTENZIONE E MESSA IN SICUREZZA DELLE STRADE ESISTENTI SUL TERRITORIO DELLA SARDEGNA

PROGETTO DEFINITIVO-ESECUTIVO

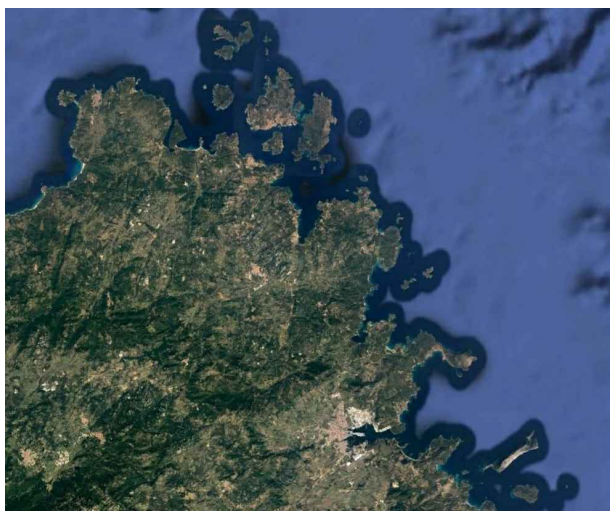

All. 2.1

Corografia
Intervento La Maddalena

SCALA
1:50'000

Il Responsabile Unico
del Procedimento:
Dott.ssa Barbara Pini

PROGETTAZIONE:
Ing. Gianmarco Manis



STUDIO DI INGEGNERIA - PROGETTAZIONE E CONSULENZA
ING. GIANMARCO MANIS
VIA GOBETTI, 6 - 09036 GUSPINI (VS)
TELEFONO: 0471 183763
FAX: 1982720889
EMAIL: ING.MANIS@GMAIL.COM
PEC: GIANMARCO.MANIS@INGPEC.IU

Intervento di messa in sicurezza - Strada Spiaggia i due mari - Isola di Caprera

