


REGIONE AUTONOMA DELLA SARDEGNA  
UNIONE DEI COMUNI DELLA GALLURA

MANUTENZIONE STRAORDINARIA VIABILITA' INTERCOMUNALE  
Comuni di Arzachena - La Maddalena - Palau - Sant'Antonio di Gallura - Telti  
CUP B46G17000060002  
Codice Intervento: VL\_LL\_P\_060

FONDO DI SVILUPPO E COESIONE 2014-2020 - DELIBERA CIPE N.26/2016  
PATTO PER LO SVILUPPO DELLA REGIONE SARDEGNA  
INTERVENTI DI MANUTENZIONE E MESSA IN SICUREZZA DELLE STRADE ESISTENTI SUL TERRITORIO DELLA SARDEGNA

PROGETTO DEFINITIVO-ESECUTIVO

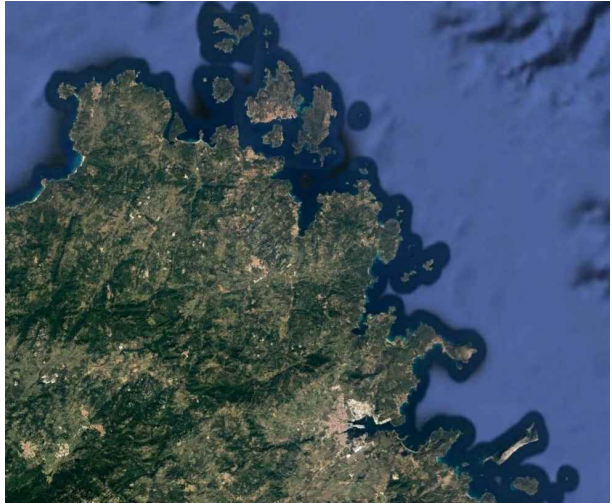


All. 2.3

Corografia  
Intervento Arzachena

SCALA  
1:50'000

Il Responsabile Unico  
del Procedimento:  
Dott.ssa Barbara Pini

PROGETTAZIONE:  
Ing. Gianmarco Manis



ORDINE INGEGNERI  
PROVINCIA CAGLIARI  
Dott. Ing. Gianmarco Manis  
N. 6565

STUDIO DI INGEGNERIA - PROGETTAZIONE E CONSULENZA  
ING. GIANMARCO MANIS

VIA GOBETTI, 6 - 09036 GUSPINI (VS)

TELEFONO: 3471183763  
FAX: 1782720889  
EMAIL: ING.MANIS@GMAIL.COM  
PEC: GIANMARCO.MANIS@INGPEC.CU

