



REGIONE AUTONOMA DELLA SARDEGNA
UNIONE DEI COMUNI DELLA GALLURA

MANUTENZIONE STRAORDINARIA VIABILITA' INTERCOMUNALE


Comuni di Arzachena - La Maddalena - Palau - Sant'Antonio di Gallura - Telti

CUP B46G17000060002

Codice Intervento: VL_LLP_060

FONDO DI SVILUPPO E COESIONE 2014-2020 - DELIBERA CIPE N.26/2016
PATTO PER LO SVILUPPO DELLA REGIONE SARDEGNA
INTERVENTI DI MANUTENZIONE E MESSA IN SICUREZZA DELLE STRADE ESISTENTI SUL TERRITORIO DELLA SARDEGNA

PROGETTO DEFINITIVO-ESECUTIVO

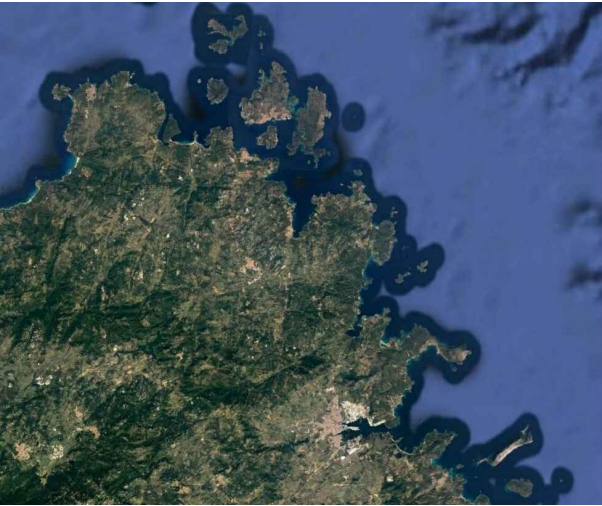

All. 2.7

Planimetria di intervento
La Maddalena

SCALA
1:500

Il Responsabile Unico
del Procedimento:
Dott.ssa Barbara Pini

PROGETTAZIONE:
Ing. Gianmarco Manis



ORDINE INGEGNERI
PROVINCIA CAGLIARI
Dott. Ing. Gianmarco Manis

STUDIO DI INGEGNERIA - PROGETTAZIONE E CONSULENZA

ING. GIANMARCO MANIS

VIA GOBETTI, 6 - 09036 GUSPINI (VS)

TELEFONO: 0471 183763

FAX: 1782720889

EMAIL: ING.MANIS@GMAIL.COM

PEC: GIANMARCO.MANIS@INGPEC.EU

Barriera stradale tipo metalwood - T22 4m - Classe N2 - bordo laterale W6

