

REGIONE AUTONOMA DELLA SARDEGNA  
REGIONE AUTONOMA DELLA SARDEGNA

FSC Fondo per lo Sviluppo e la Coesione

REGIONE AUTONOMA DELLA SARDEGNA  
UNIONE DEI COMUNI DELLA GALLURA


MANUTENZIONE STRAORDINARIA VIABILITÀ INTERCOMUNALE

Comuni di Arzachena - La Maddalena - Palau - Sant'Antonio di Gallura - Telti  
CUP B46G17000060002  
Codice Intervento: VL\_LLP\_060

FONDO DI SVILUPPO E COESIONE 2014-2020 - DELIBERA CIEP N.26/2016  
PATTO PER LO SVILUPPO DELLA REGIONE SARDEGNA

INTERVENTI DI MANUTENZIONE E MESSA IN SICUREZZA DELLE STRADE ESISTENTI SUL TERRITORIO DELLA SARDEGNA

PROGETTO DEFINITIVO-ESECUTIVO

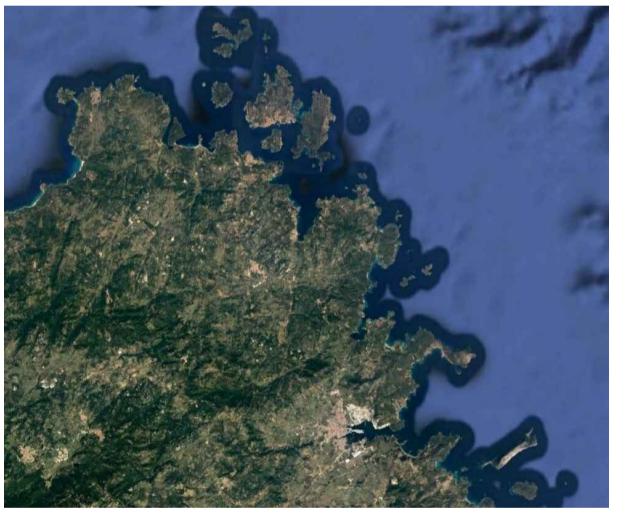

All. 2.8 Planimetria di intervento Palau SCALA 1:500

Il Responsabile Unico del Procedimento:  
Dott.ssa Barbara Pini

PROGETTAZIONE:  
Ing. Gianmarco Manis

ORDINE INGEGNERI PROVINCIA CAGLIARI  
N. 6565 Dott. Ing. Gianmarco Manis

STUDIO DI INGEGNERIA - PROGETTAZIONE E CONSULENZA  
ING. GIANMARCO MANIS  
VIA GOBETTI, 6 - 09036 GUSPINI (VS)  
TELEFONO: 3471182763  
FAX: 1782720889  
EMAIL: INGMANIS@GMAIL.COM  
PEC: GIANMARCO.MANIS@HSPEC.EU

