

Intervento di messa in sicurezza di tre
attraversamenti - Strada Li Crineddi

ATTRAVERSAMENTO 1



Barriera stradale tipo metalwood - T22 4m - Classe N2 - bordo laterale W6





LEGNO	Douglas trattato senza cromo
CERTIFICAZIONE	CE
LARGHEZZA DI FUNZIONAMENTO N2	W6
ALTEZZA FUORI TERRA	70 cm
PROFONDITÀ DI INFISSIONE	130 cm
INGOMBRO TRASVERSALE	31 cm
INTERASSE PALI	400 cm
ESTENSIONE BARRIERA TESTATA	80 ml terminali inclusi
DIMENSIONI PALO	C100 H 2000 mm

ATTRAVERSAMENTO 2



ATTRAVERSAMENTO 3






REGIONE AUTONOMA DELLA SARDEGNA
UNIONE DEI COMUNI DELLA GALLURA

MANUTENZIONE STRAORDINARIA VIABILITA' INTERCOMUNALE
Comuni di Arzachena - La Maddalena - Palau - Sant'Antonio di Gallura - Telti

CUP B46G17000060002
Codice Intervento: VL_LLP_060

FONDO DI SVILUPPO E COESIONE 2014-2020 - DELIBERA CIPE N.26/2016
PATTO PER LO SVILUPPO DELLA REGIONE SARDEGNA
INTERVENTI DI MANUTENZIONE E MESSA IN SICUREZZA DELLE STRADE ESISTENTI SUL TERRITORIO DELLA SARDEGNA

PROGETTO DEFINITIVO-ESECUTIVO

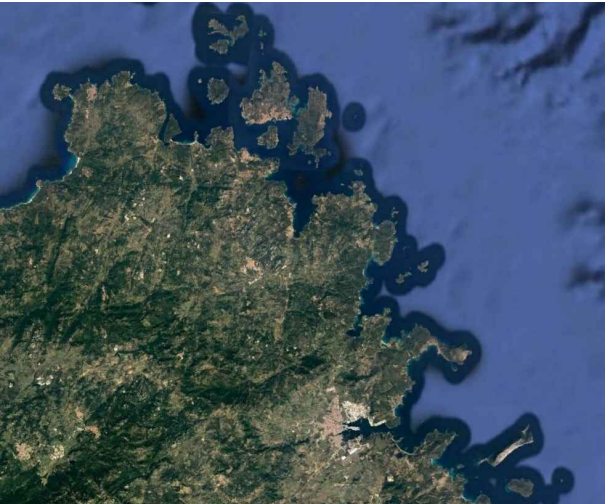

Al. 2.11

Planimetria Intervento
Telti

SCALA
1:500

Il Responsabile Unico
del Procedimento:
Dott.ssa Barbara Pini

PROGETTAZIONE:
Ing. Gianmarco Manis



ORDINE INGEGNERI
PROVINCIA CAGLIARI
Dott. Ing. Gianmarco Manis
N. 6565

STUDIO DI INGEGNERIA - PROGETTAZIONE E CONSULENZA
ING. GIANMARCO MANIS

VIA GOBETTI, 6 - 09036 GUSPINI (VS)

TELEFONO: 0471183763
FAX: 0702720889
EMAIL: ING.MANIS@GMAIL.COM
PEC: GIANMARCO.MANIS@INDPEC.IU