


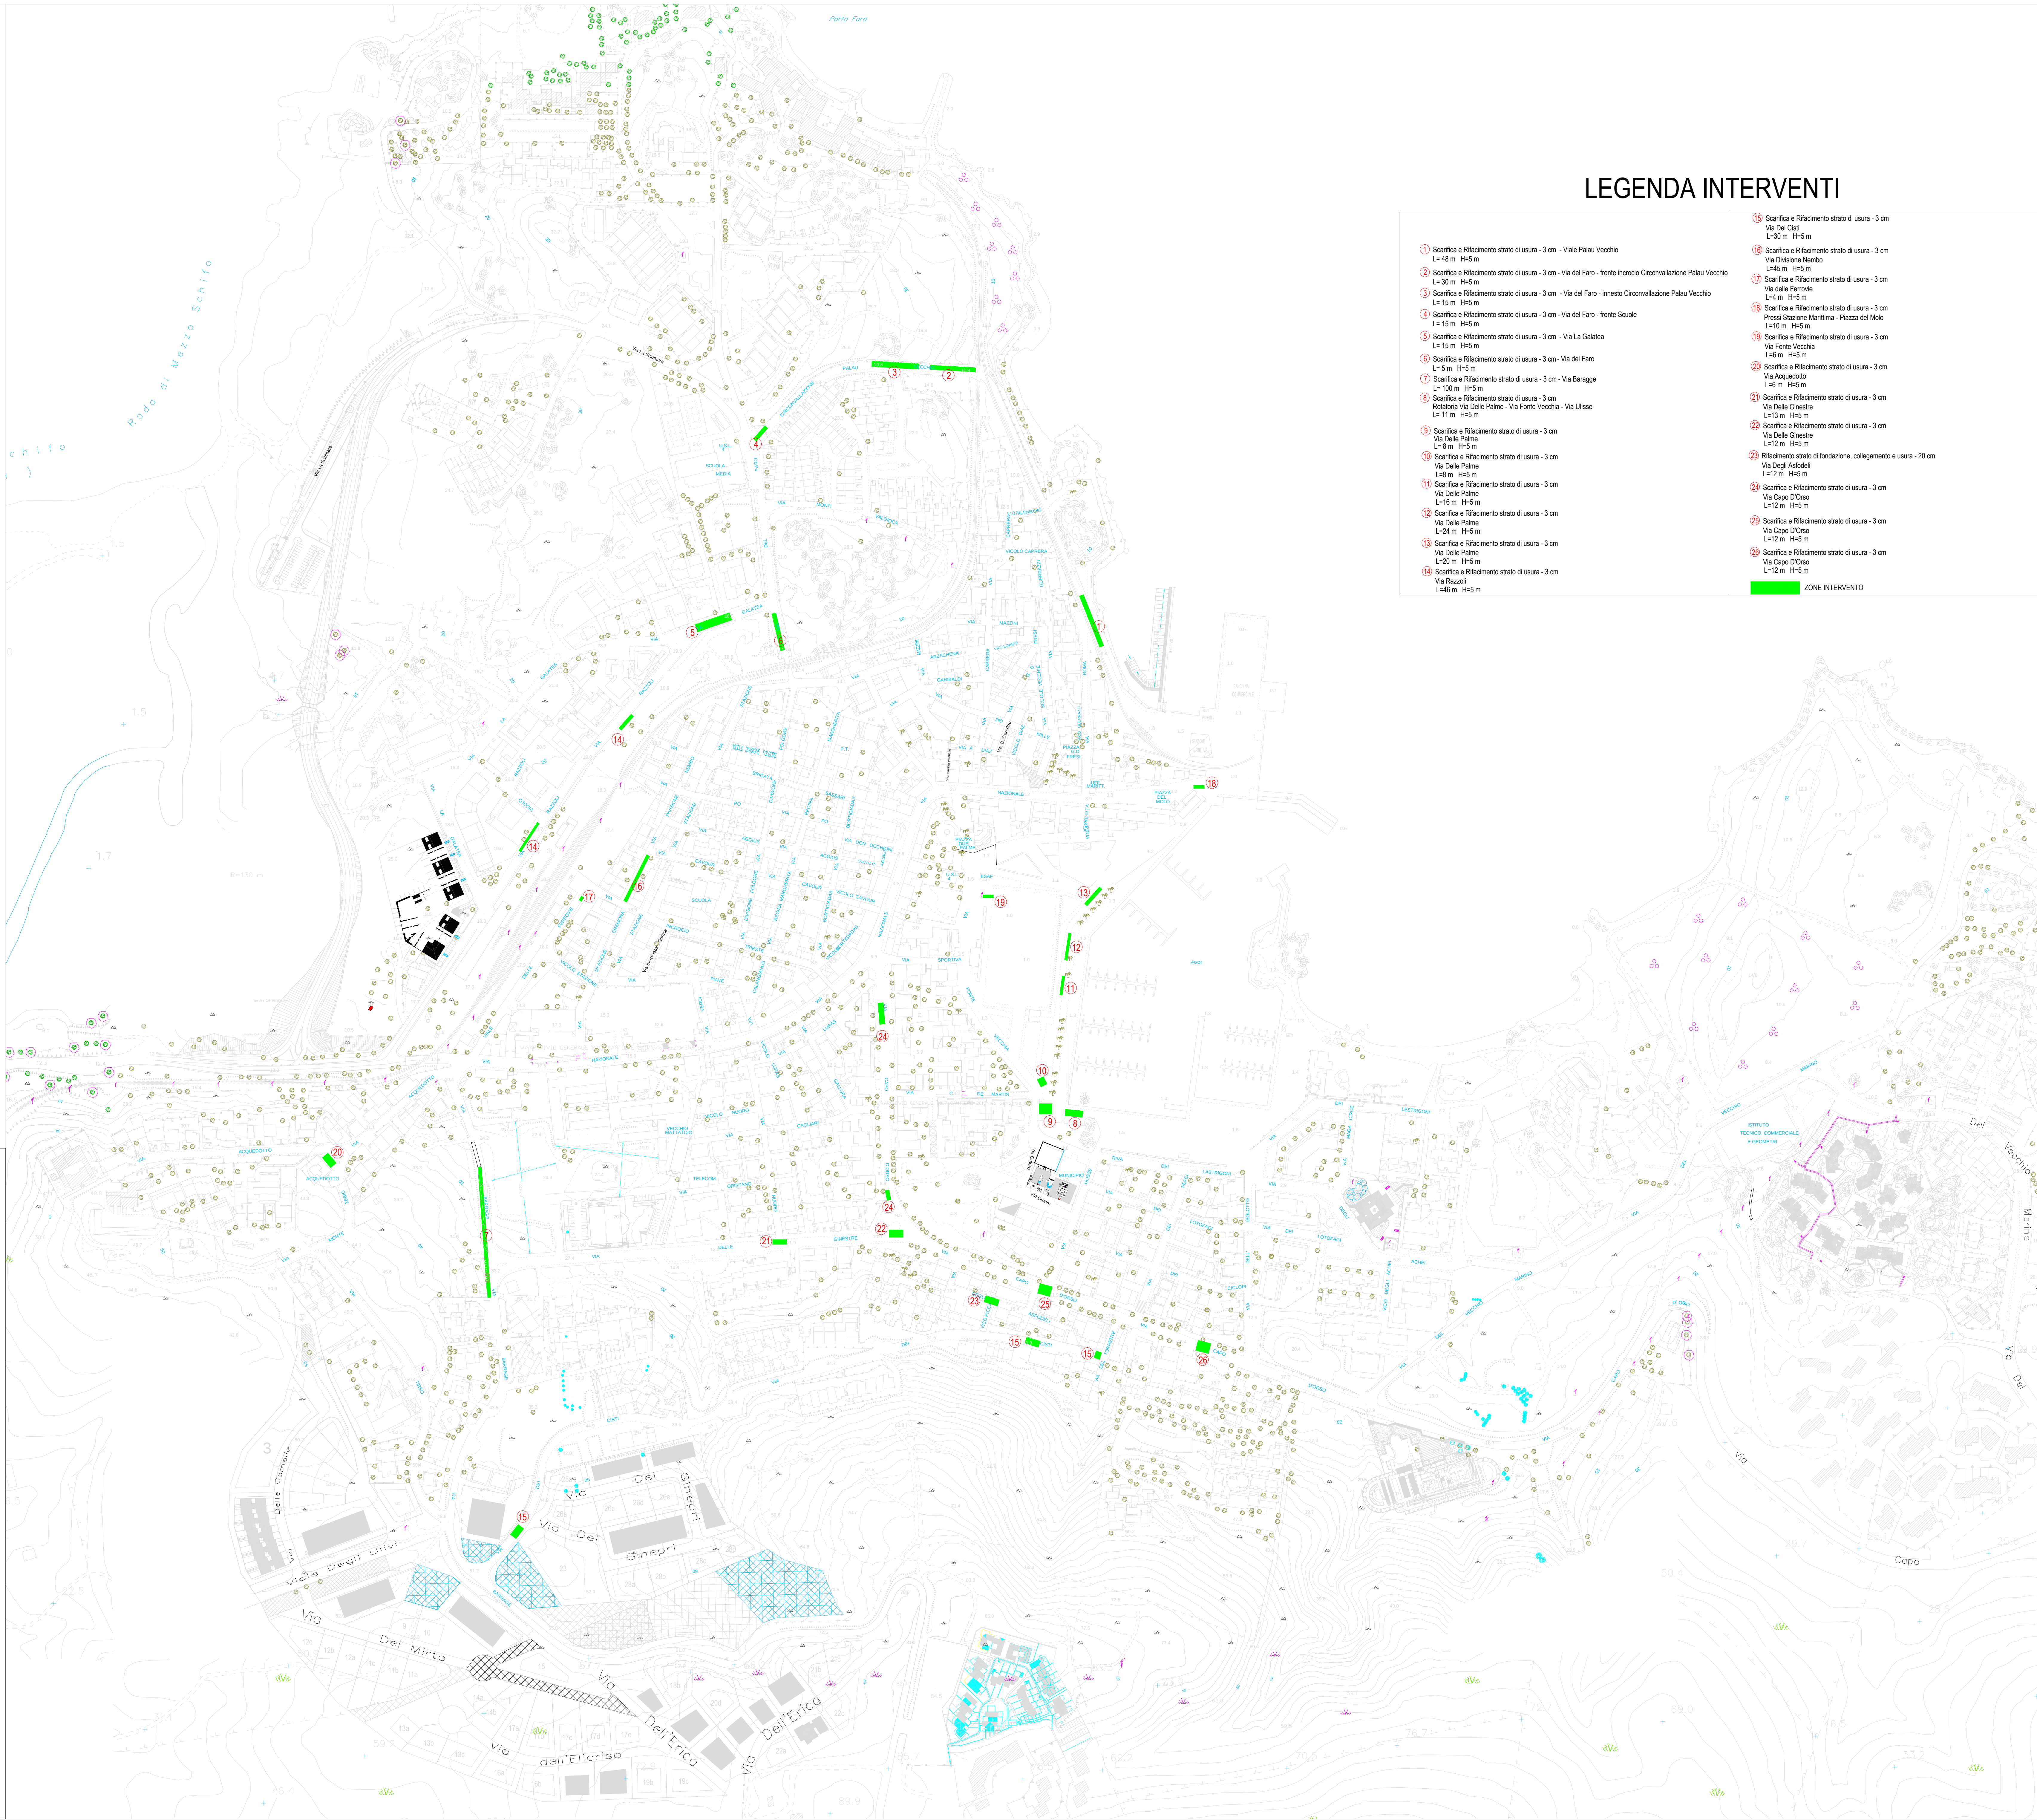

LEGENDA INTERVENTI

1) Scarifica e Rifacimento strato di usura - 3 cm - Viale Palau Vecchio L=48 m H=5 m	15) Scarifica e Rifacimento strato di usura - 3 cm Via Del Ciel L=30 m H=5 m
2) Scarifica e Rifacimento strato di usura - 3 cm - Via del Faro - fronte incroci Circonvallazione Palau Vecchio L=30 m H=5 m	16) Scarifica e Rifacimento strato di usura - 3 cm Via Divisione Nembro L=45 m H=5 m
3) Scarifica e Rifacimento strato di usura - 3 cm - Via del Faro - innesto Circonvallazione Palau Vecchio L=15 m H=5 m	17) Scarifica e Rifacimento strato di usura - 3 cm Via della Ferrovia L=4 m H=5 m
4) Scarifica e Rifacimento strato di usura - 3 cm - Via del Faro - fronte Scuole L=15 m H=5 m	18) Scarifica e Rifacimento strato di usura - 3 cm Presso Stazione Marittima - Piazza del Moro L=10 m H=5 m
5) Scarifica e Rifacimento strato di usura - 3 cm - Via La Galatea L=15 m H=5 m	19) Scarifica e Rifacimento strato di usura - 3 cm Via Fonte Vecchia L=6 m H=5 m
6) Scarifica e Rifacimento strato di usura - 3 cm - Via del Faro L=5 m H=5 m	20) Scarifica e Rifacimento strato di usura - 3 cm Via Acquedotto L=6 m H=5 m
7) Scarifica e Rifacimento strato di usura - 3 cm - Via Baragge L=100 m H=5 m	21) Scarifica e Rifacimento strato di usura - 3 cm Via Della Ginestre L=13 m H=5 m
8) Scarifica e Rifacimento strato di usura - 3 cm Rotonda Via Della Palma - Via Fonte Vecchia - Via Ulisse L=11 m H=5 m	22) Scarifica e Rifacimento strato di usura - 3 cm Via Della Ginestre L=12 m H=5 m
9) Scarifica e Rifacimento strato di usura - 3 cm Via Della Palma L=8 m H=5 m	23) Rifacimento strato di fondazione, collegamento e usura - 20 cm Via Degli Astodoli L=12 m H=5 m
10) Scarifica e Rifacimento strato di usura - 3 cm Via Della Palma L=16 m H=5 m	24) Scarifica e Rifacimento strato di usura - 3 cm Via Capo D'Oro L=12 m H=5 m
11) Scarifica e Rifacimento strato di usura - 3 cm Via Della Palma L=16 m H=5 m	25) Scarifica e Rifacimento strato di usura - 3 cm Via Capo D'Oro L=12 m H=5 m
12) Scarifica e Rifacimento strato di usura - 3 cm Via Della Palma L=24 m H=5 m	26) Scarifica e Rifacimento strato di usura - 3 cm Via Capo D'Oro L=12 m H=5 m
13) Scarifica e Rifacimento strato di usura - 3 cm Via Della Palma L=20 m H=5 m	
14) Scarifica e Rifacimento strato di usura - 3 cm Via Razzoli L=46 m H=5 m	


ZONE INTERVENTO



REGIONE AUTONOMA DELLA SARDEGNA
UNIONE DEI COMUNI DELLA GALLURA
MANUTENZIONE STRAORDINARIA VIABILITA' COMUNALE
Comuni di Palau - Sant'Antonio di Gallura - Telti
CUP B86G1700013002
Codice Intervento: VL_LLP_054

FONDO DI SVILUPPO E COESIONE 2014-2020 - DELIBERA CIPE N.26/2016
PATTO PER LO SVILUPPO DELLA REGIONE SARDEGNA
INTERVENTI DI MANUTENZIONE E MESSA IN SICUREZZA DELLE STRADE ESISTENTI SUL TERRITORIO DELLA SARDEGNA

PROGETTO DEFINITIVO-ESECUTIVO

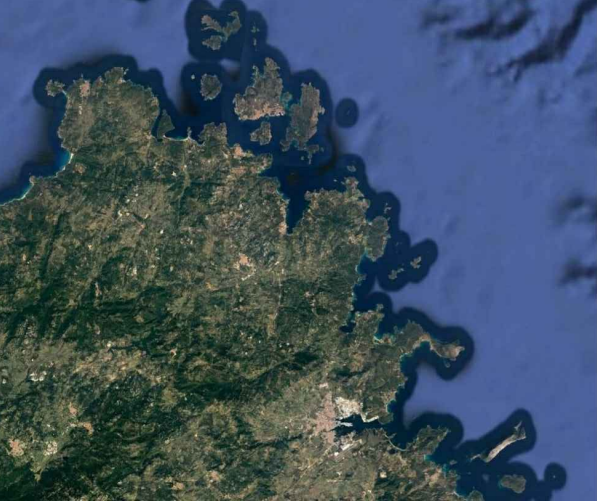

All. 2.4

Planimetria
Interventi Palau

SCALA
1:2'000

Il Responsabile Unico
del Procedimento:
Dott.ssa Barbara Pini

PROGETTAZIONE:
Ing. Gianmarco Manis



ORDINE INGEGNERI
PROVINCIA CAGLIARI
Dott. Ing. Gianmarco Manis

STUDIO DI INGEGNERIA - PROGETTAZIONE E CONSULENZA

ING. GIANMARCO MANIS

VIA SORETTI, 6 - 09045 GALLURA (VS)

TEL: 0965 34711 - 0965 34712

EMAIL: manis@manis.it

P.IVA: 03060000905