


Intervento di messa in sicurezza Tratto San Santino-Vaccileddi

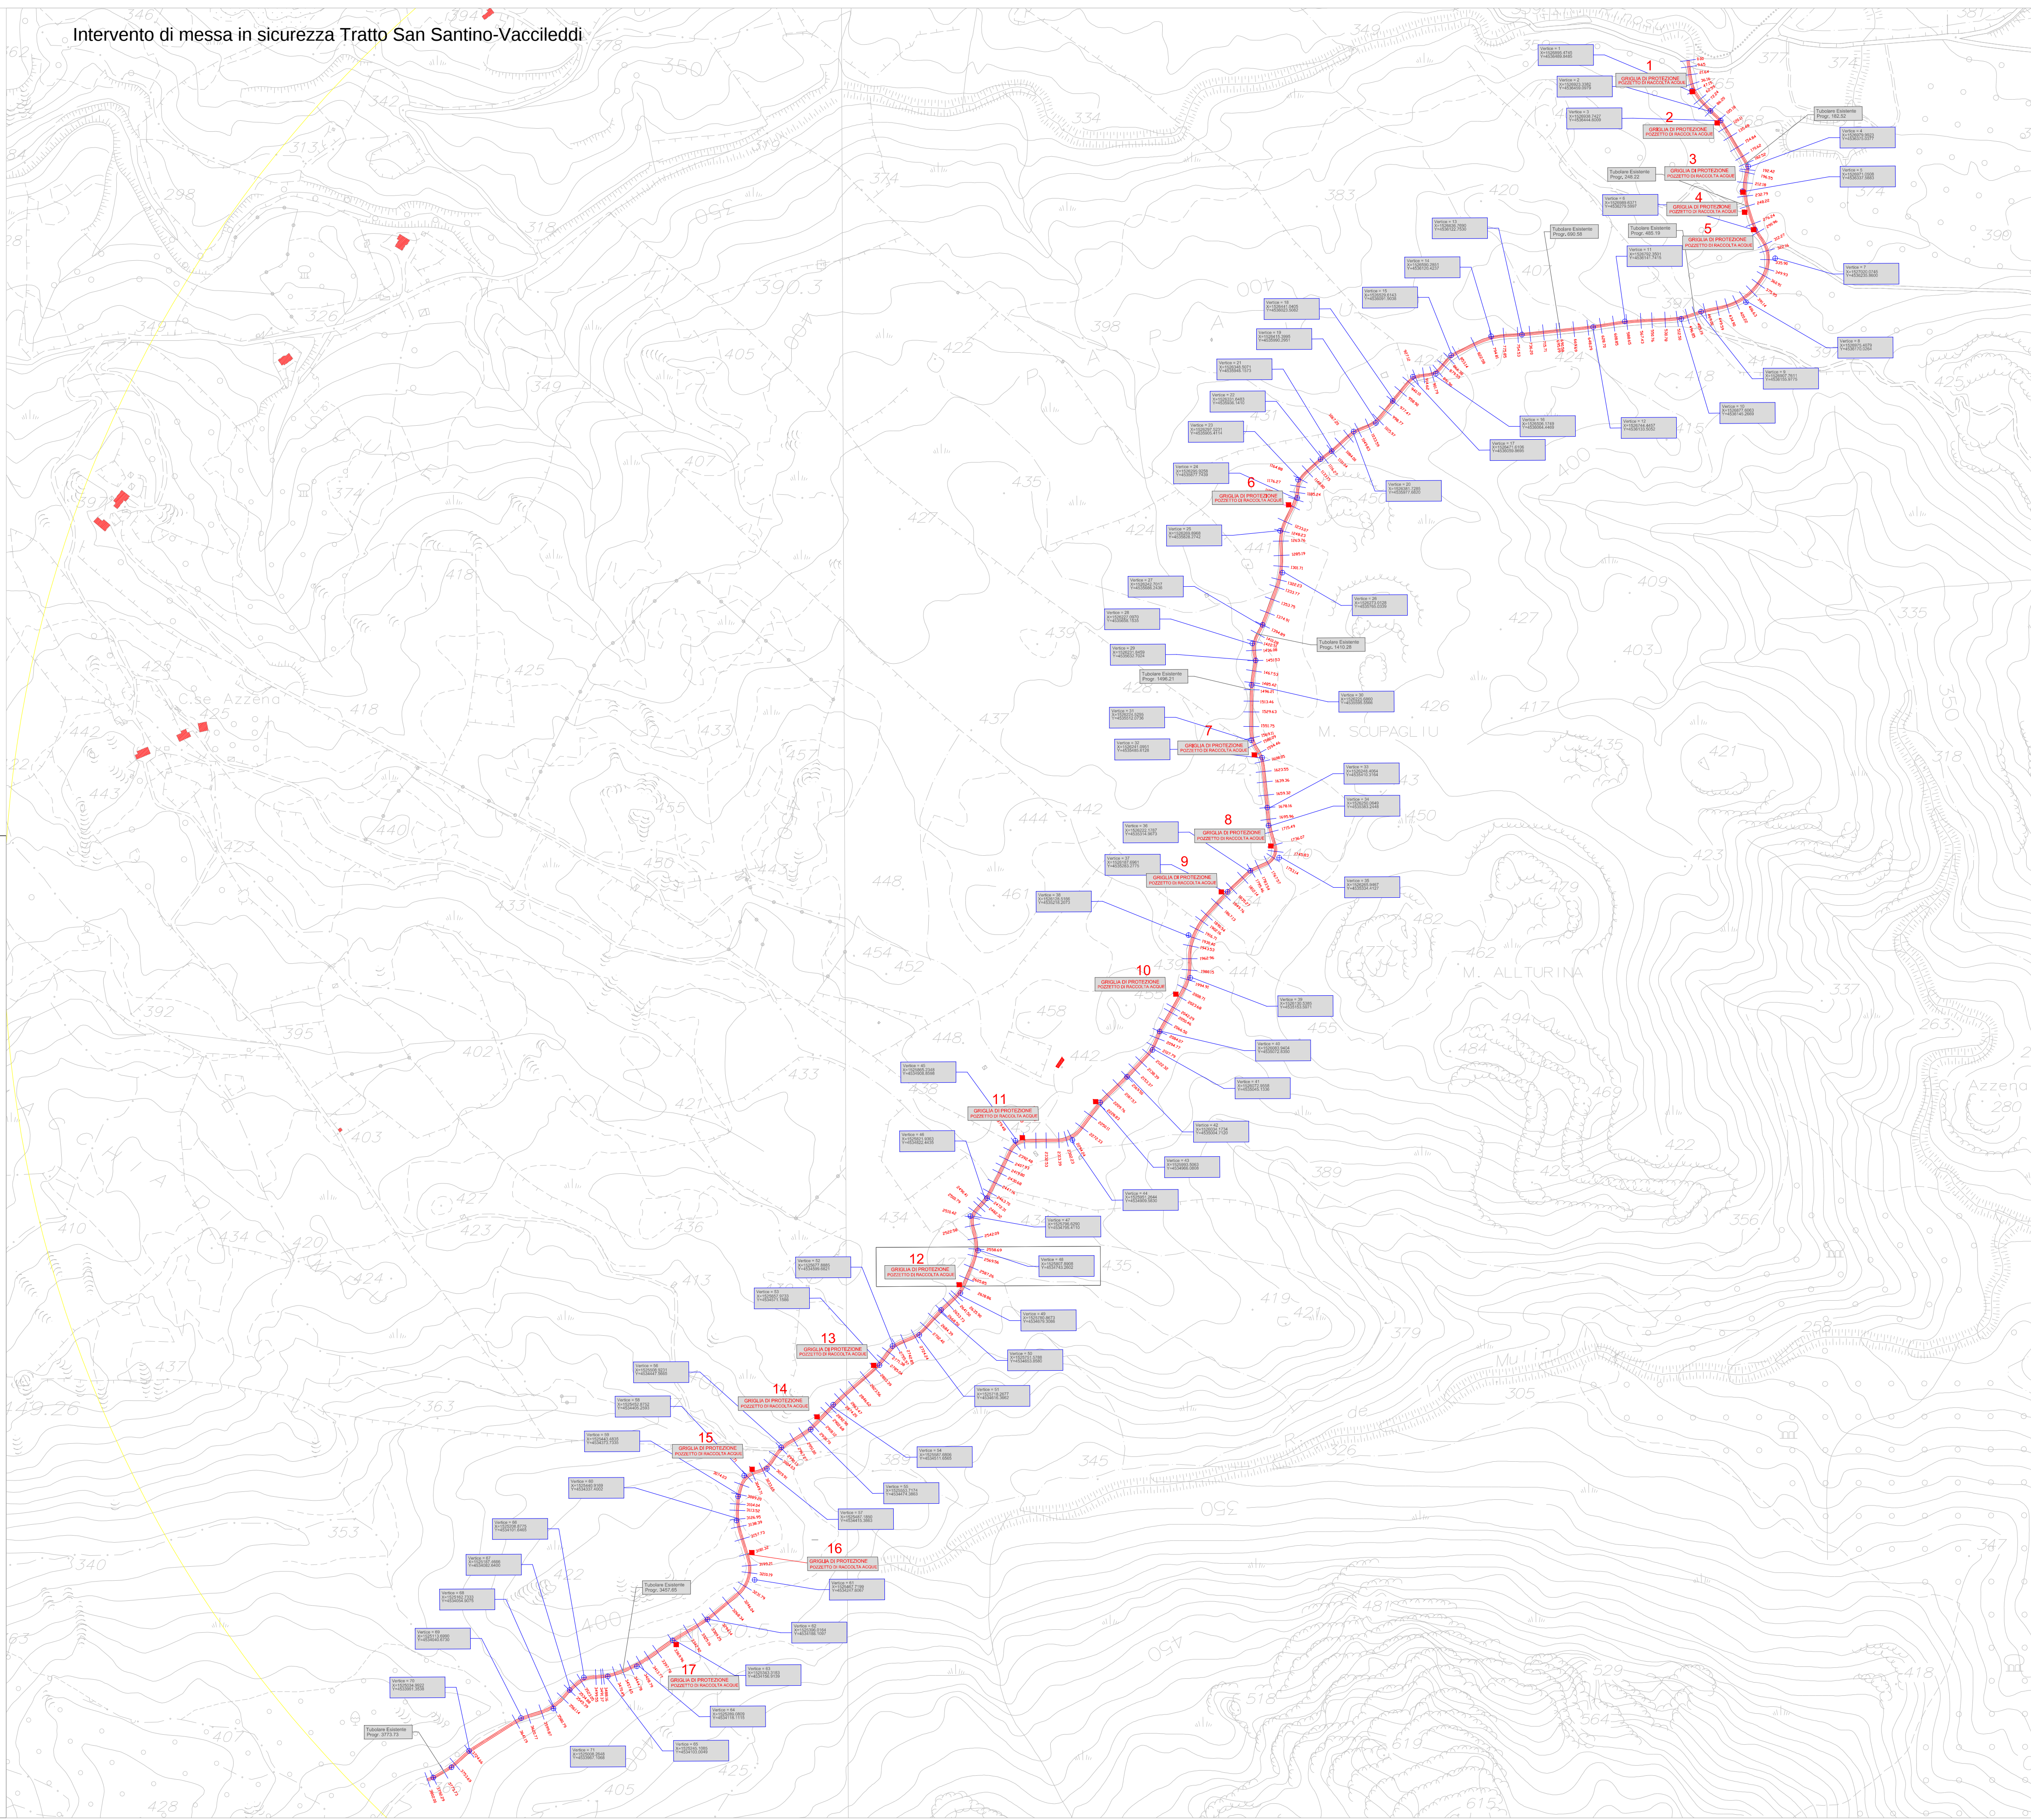

REGIONE AUTONOMA DELLA SARDEGNA  
UNIONE DEI COMUNI DELLA GALLURA

MANUTENZIONE STRAORDINARIA VIABILITA' INTERCOMUNALE

Comuni di Arzachena - La Maddalena - Palau - Sant'Antonio di Gallura - Telti


CUP B46G17000060002

Codice Intervento: VL\_LLP\_060

FONDO DI SVILUPPO E COESIONE 2014-2020 - DELIBERA CIPE N.29/2016

INTERVENTI DI MANUTENZIONE E MESSA IN SICUREZZA DELLE STRADE ESISTENTI SUL TERRITORIO DELLA SARDEGNA

PROGETTO DEFINITIVO-ESECUTIVO

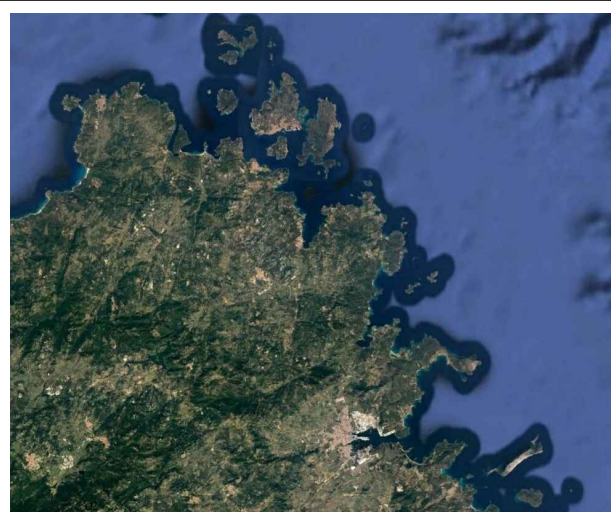


AII. 2.11

Planimetria intervento  
S. Antonio di Gallura

SCALA  
1:5000

Il Responsabile Unico  
del Procedimento:  
Dott.ssa Barbara Pini

PROGETTAZIONE:  
Ing. Gianmarco Manis

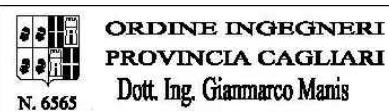

STUDIO DI INGEGNERIA - PROGETTAZIONE E CONSULENZA  
ING. GIANMARCO MANIS

VIA GOBETTI, 6 - 09036 GUSPINI (VS)

TELEFONO: 0471 1837653

FAX: 1762720289

EMAIL: ING.MANIS@GMAIL.COM

PEC: GIANMARCO.MANIS@NSIPREC.EU