


INTERVENTI ARZACHENA e SANT'ANTONIO DI GALLURA

Griglia in ghisa sferoidale GS500 EN 1563, costruita secondo le norme UNI EN124

Griglia GS piana 1000x1000

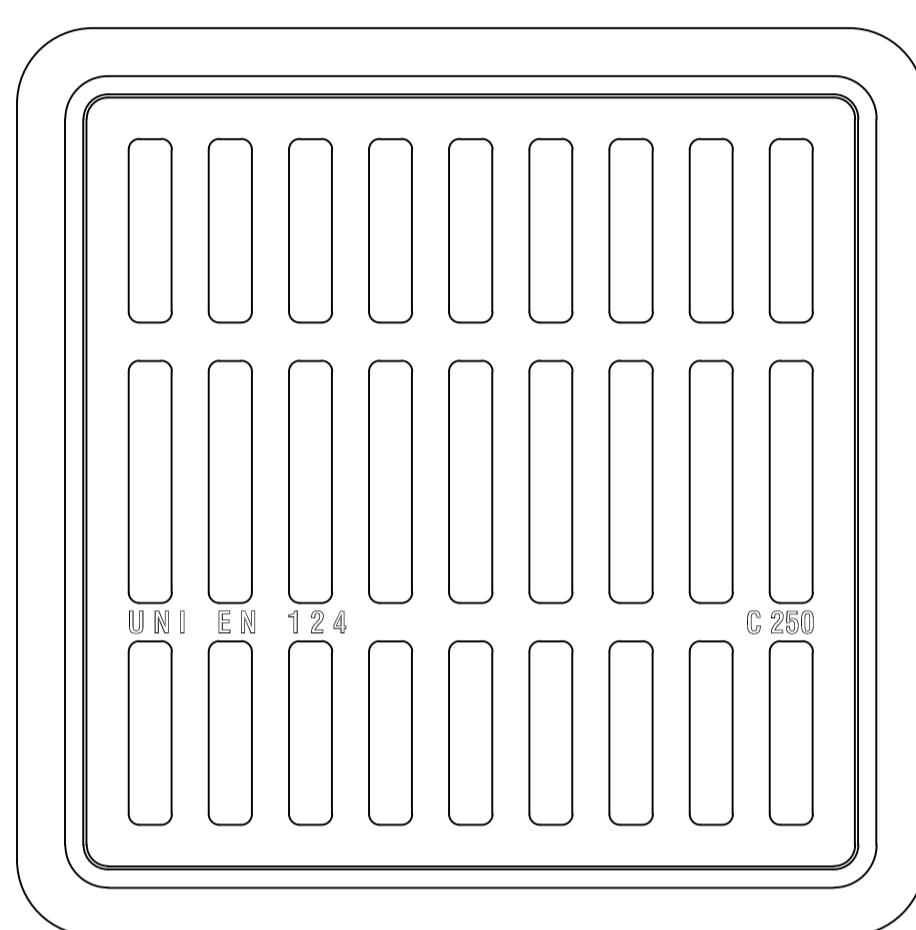


FUORI SCALA



FONDO DI SVILUPPO E COESIONE 2014-2020 - DELIBERA CIRE N.26/2016
PATTI PER LO SVILUPPO DELLA REGIONE SARDEGNA
INTERVENTI DI MANUTENZIONE E MESSA IN SICUREZZA DELLE STRADE ESISTENTI SUL TERRITORIO DELLA SARDEGNA

PROGETTO DEFINITIVO-ESECUTIVO

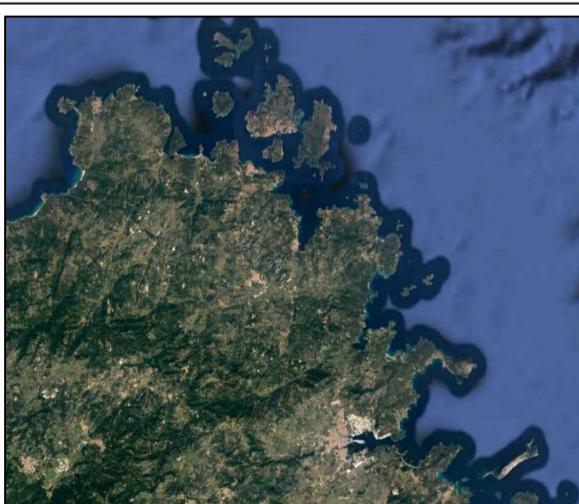

All. 2.12

Particolari costruttivi


SCALE VARIE

Il Responsabile Unico
del Procedimento:
Dott.ssa Barbara Pini

PROGETTAZIONE:
Ing. Gianmarco Manis
**ORDINE INGEGNERI
PROVINCIA CAGLIARI**
Dott. Ing. Gianmarco Manis
N. 6565

STUDIO DI INGEGNERIA - PROGETTAZIONE E CONSULENZA
ING. GIANMARCO MANIS
VIA GOBETTI, 6 - 09036 GUSPINI (VS)
TELEFONO: 3471183763
FAX: 090362009
EMAIL: ING.MANIS@GMAIL.COM
PEC: GIANMARCO.MANIS@ISPEC.CC

SEZIONE TIPO PER L'INTERVENTO SUL TRATTO DI STRADA MONTICANU - COMUNE DI ARZACHENA

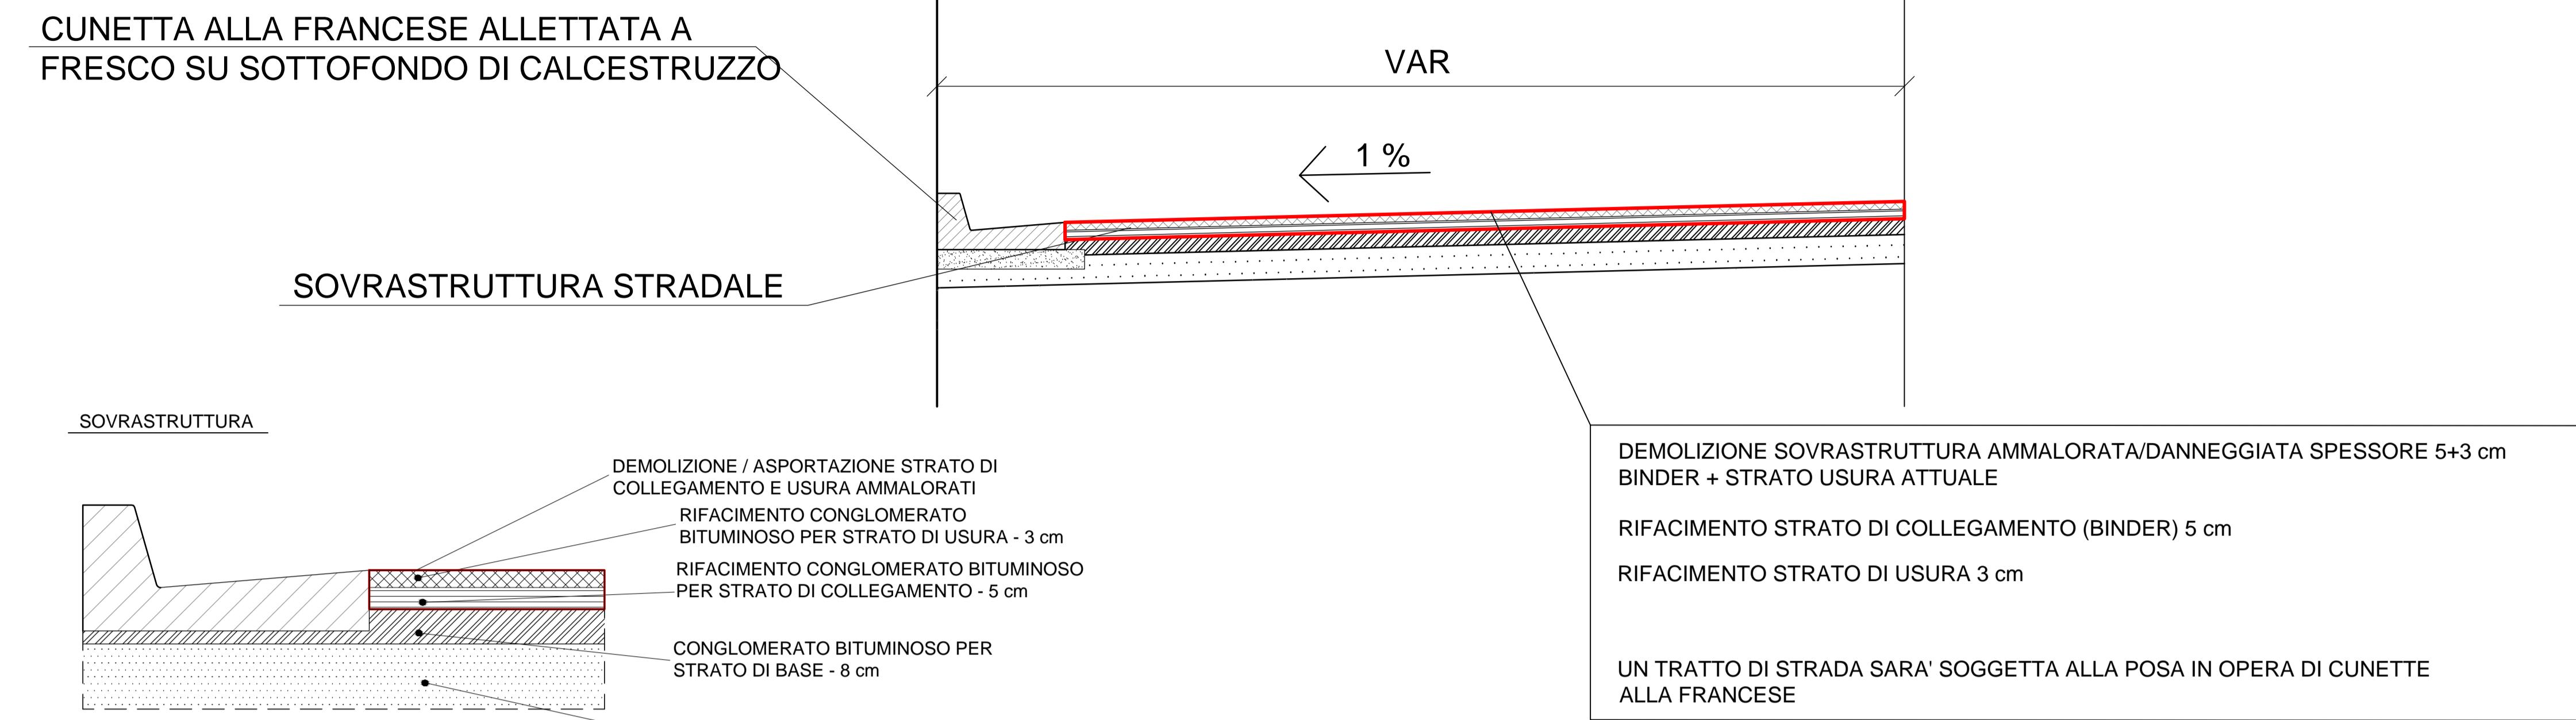



DEMOLIZIONE SOVRASTRUTTURA AMMALORATA/DANNEGGIATA SPESSESSO 5+3 cm BINDER + STRATO USURA ATTUALE
RIFACIMENTO STRATO DI COLLEGAMENTO (BINDER) 5 cm
RIFACIMENTO STRATO DI USURA 3 cm
UN TRATTO DI STRADA SARA' SOGGETTA ALLA POSA IN OPERA DI CUNETTE ALLA FRANCESE

SCALA 1:200


SCALA 1:100

TIPOLOGIA BARRIERA STRADALE DI SICUREZZA DA INSTALLARE

INTERVENTI LA MADDALENA - ARZACHENA - PALAU - TELTI

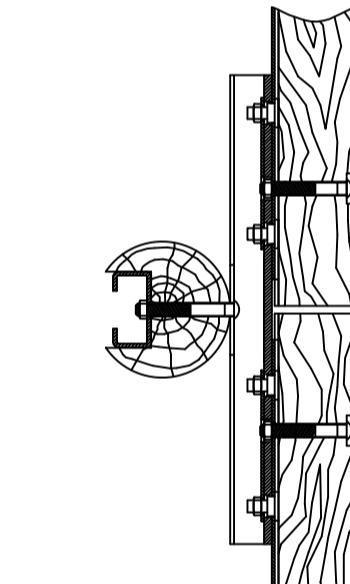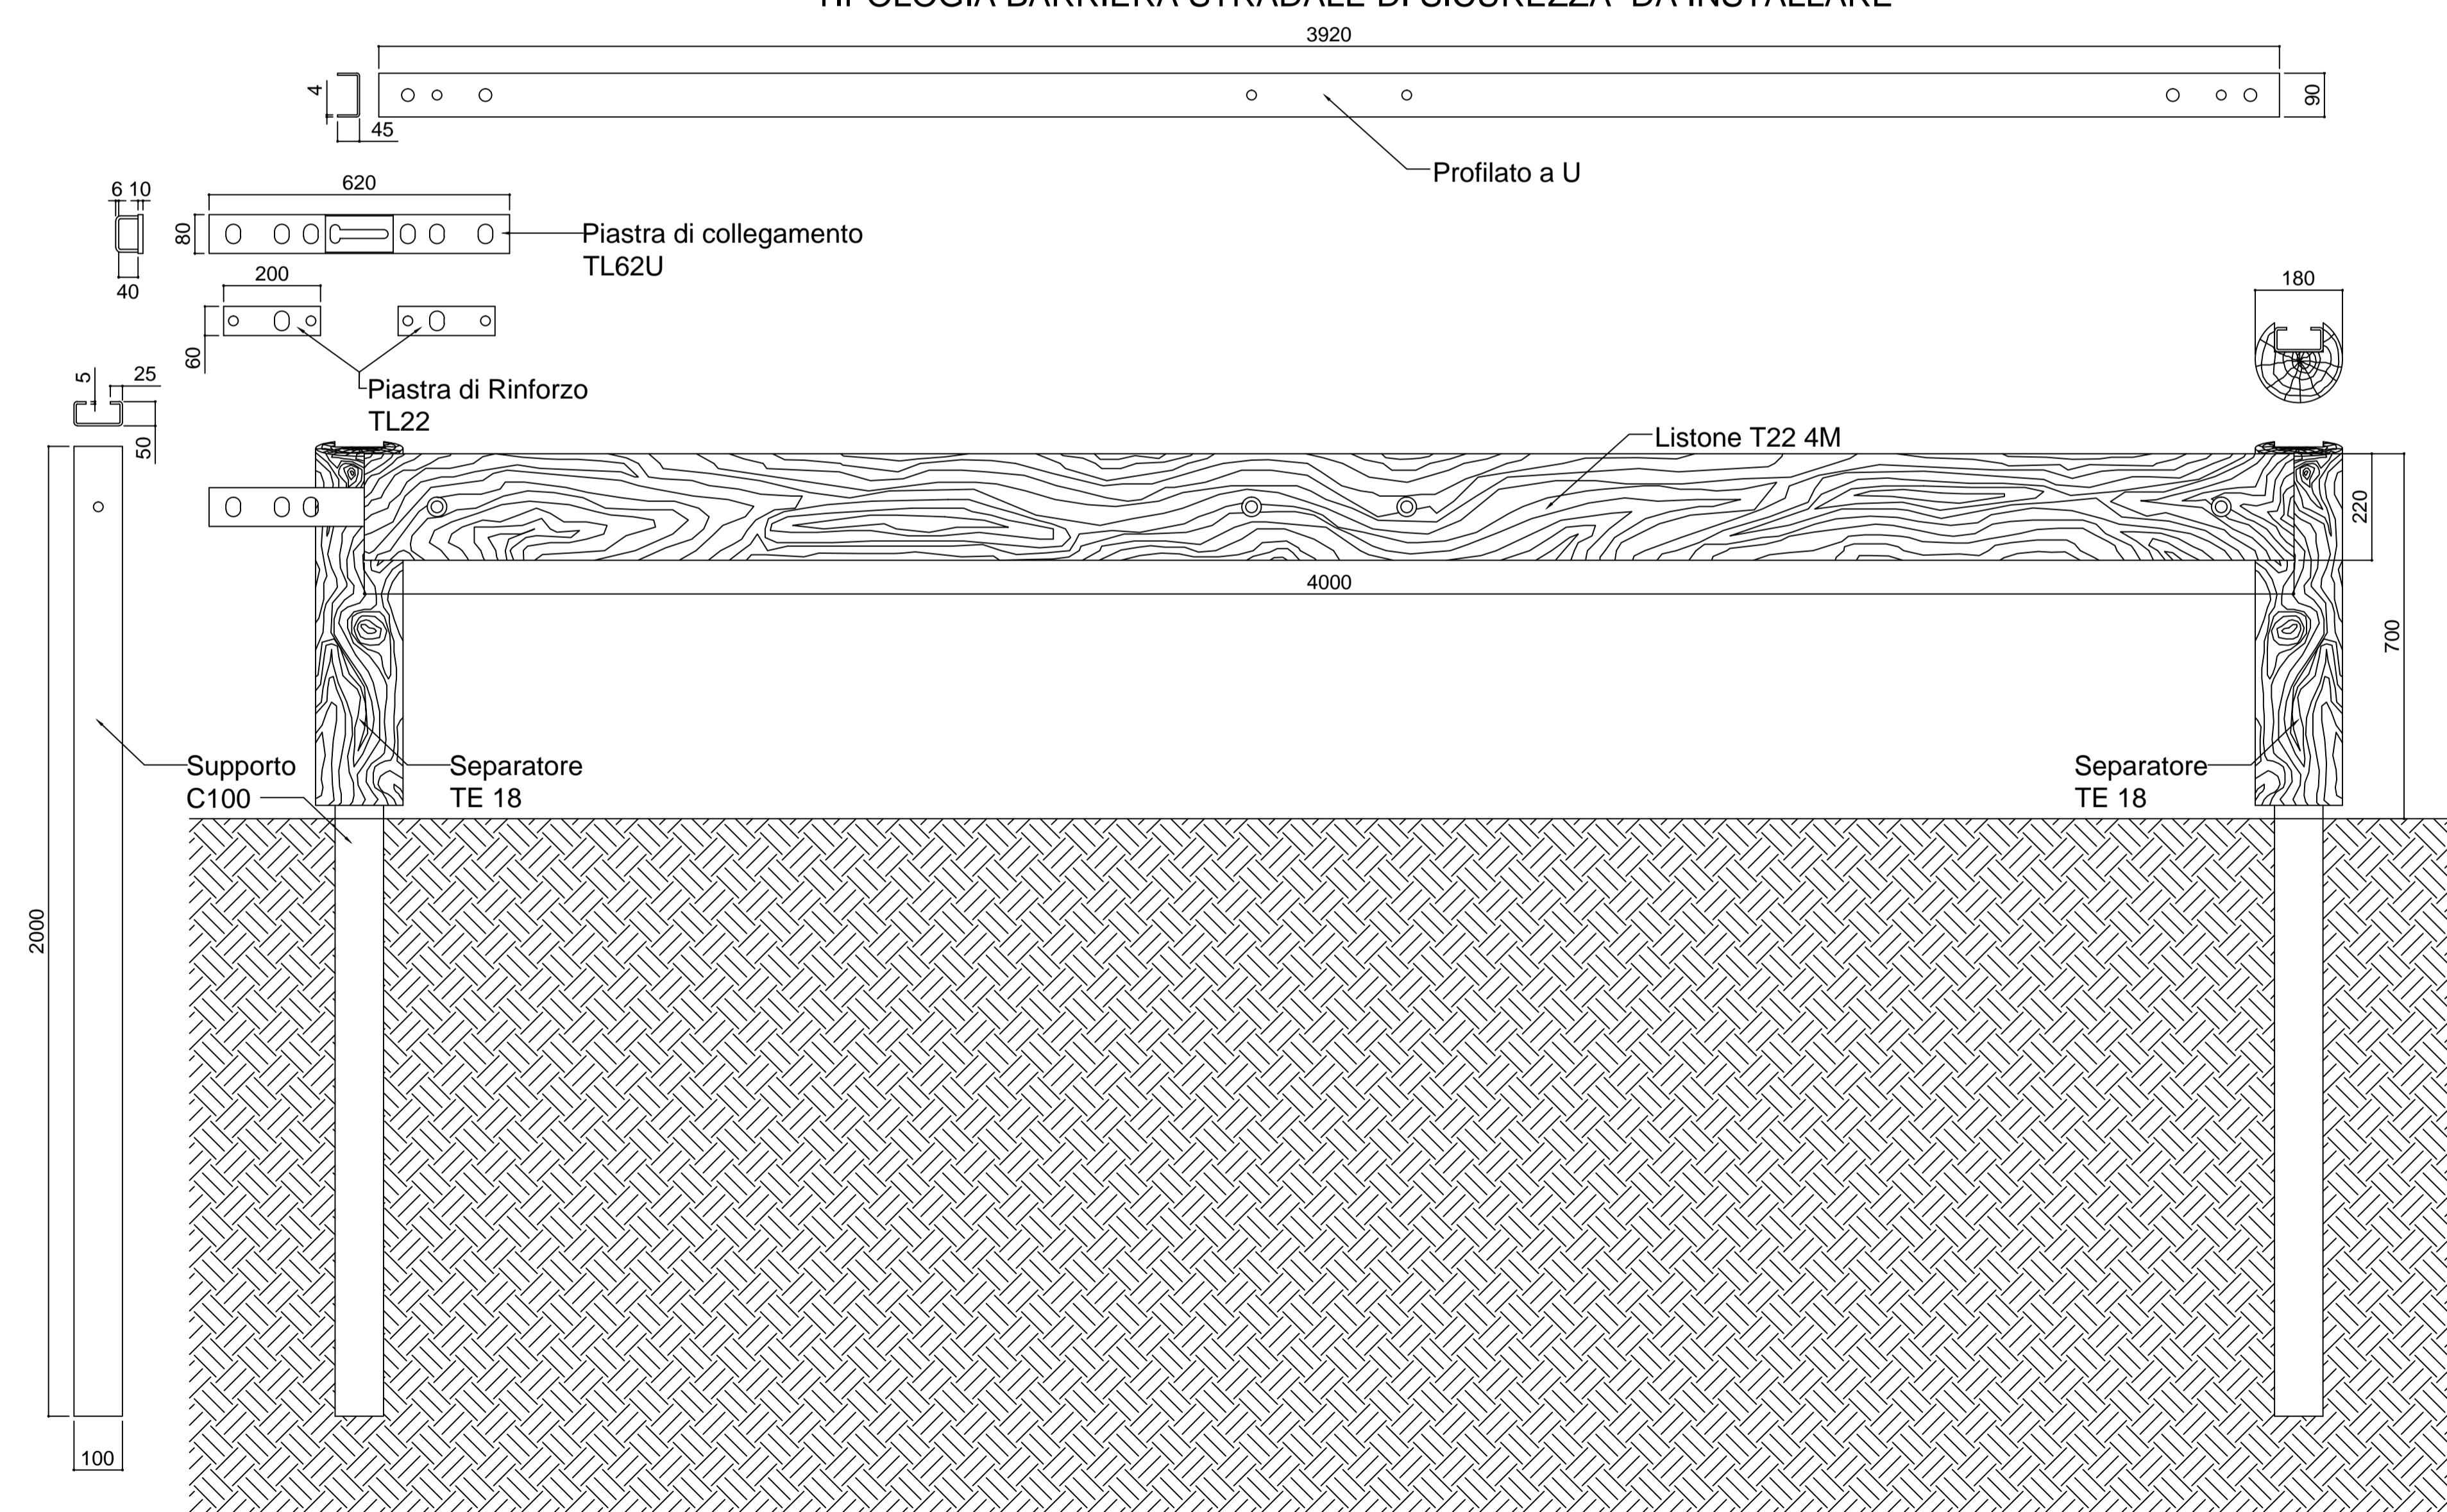

Sezione Orizzontale

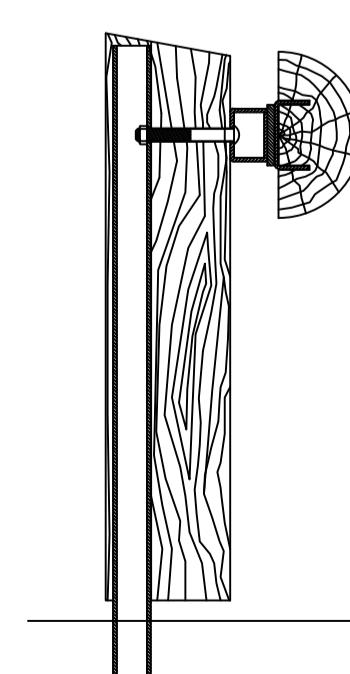

SCALA 1:100

Sezione Verticale

Barriera Stradale tipo Metal Wood - T22 4m